


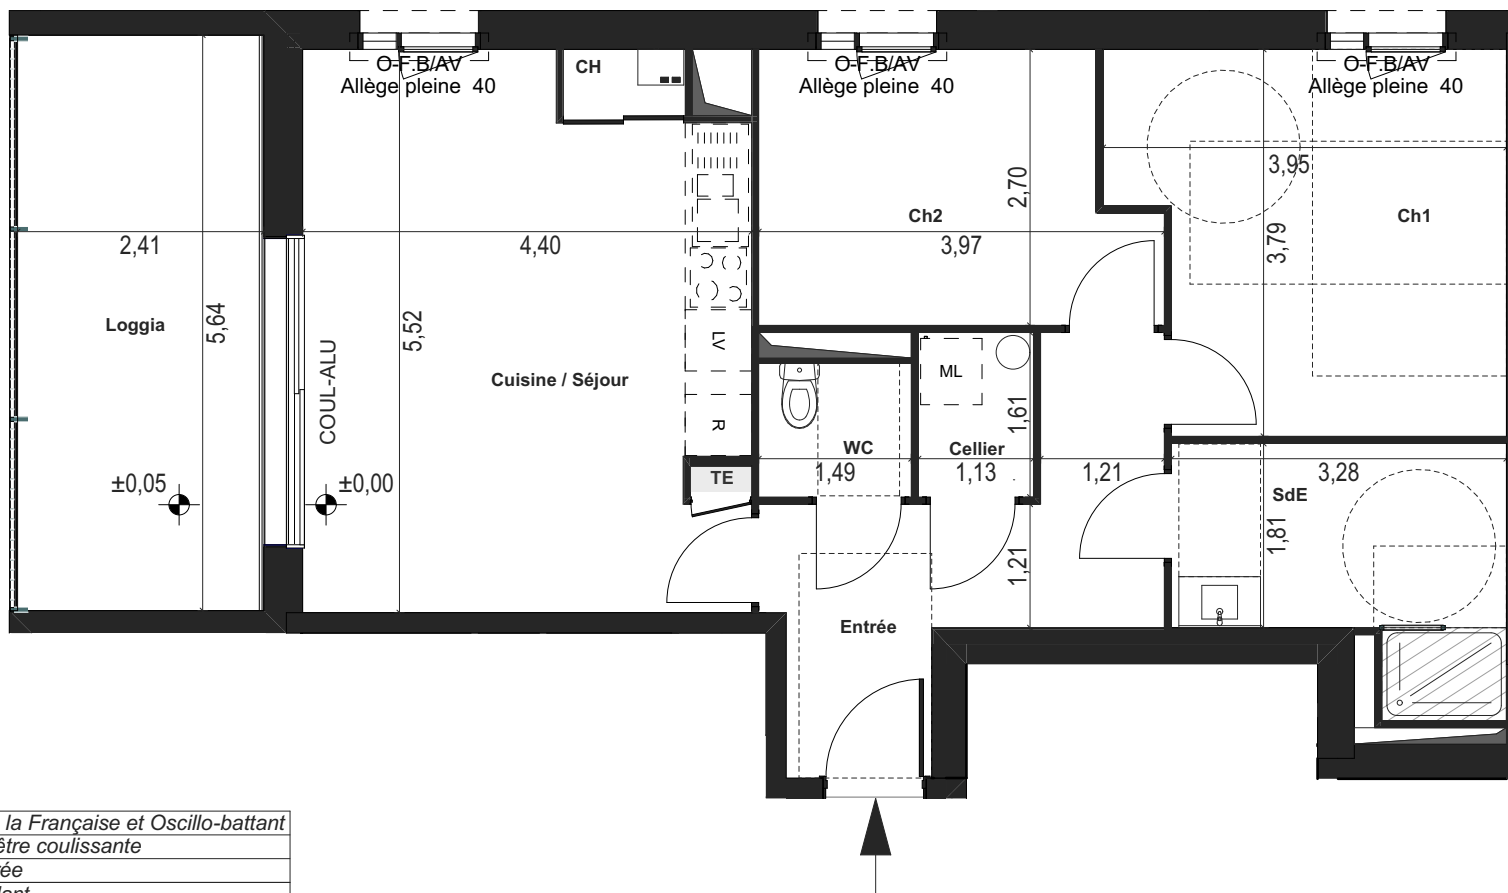

AL

O-F.B	Ouvrant à la Française et Oscillo-battant
COUL	Porte-fenêtre coulissante
AV	Allège vitrée
VR	Volet Roulant
ECS	Eau Chaude Sanitaire
ML	Machine à Laver
LV	Lave-Vaisselle
R	Réfrigérateur
TE	Tableau Electrique

Echelle graphique du plan



Pour l'acquéreur :


Secib :

NOTA : Ce plan reflète un état de principe pouvant être modifié en cours de chantier pour des raisons techniques, sachant que ces dispositions ne peuvent être opposées à l'architecte. Celui-ci n'ayant aucun lien de droit avec l'acquéreur.
Les équipements de cuisine ne sont pas contractuels, leur position est indicative. Les canalisations, radiateurs et équipements électriques ne sont pas figurés. Pour des raisons techniques ou administratives, des modifications pourront être apportées à ce plan.
Cotations en cm



SECIB

Logement N° : 207
Niveau : 2EME ETAGE
Type : T3

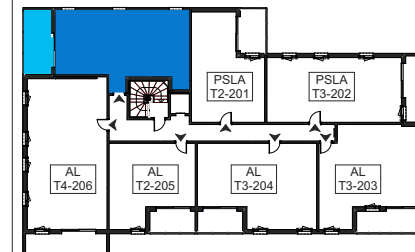

3 Surfaces habitables en m²

Cellier	1,82
Ch 1	13,47
Ch 2	9,67
Entrée	8,91
Salle d'eau	7,03
Séjour - Cuisine	23,66
WC	1,96

Total surface habitable **66,52 m²**

Loggia	13,61
--------	-------

Total surfaces annexes **13,61 m²**

03/03/2026
PROVISOIRE

Format d'impression A4