


Résidence Keriaden

Avenue du Parc - 56530 Gestel

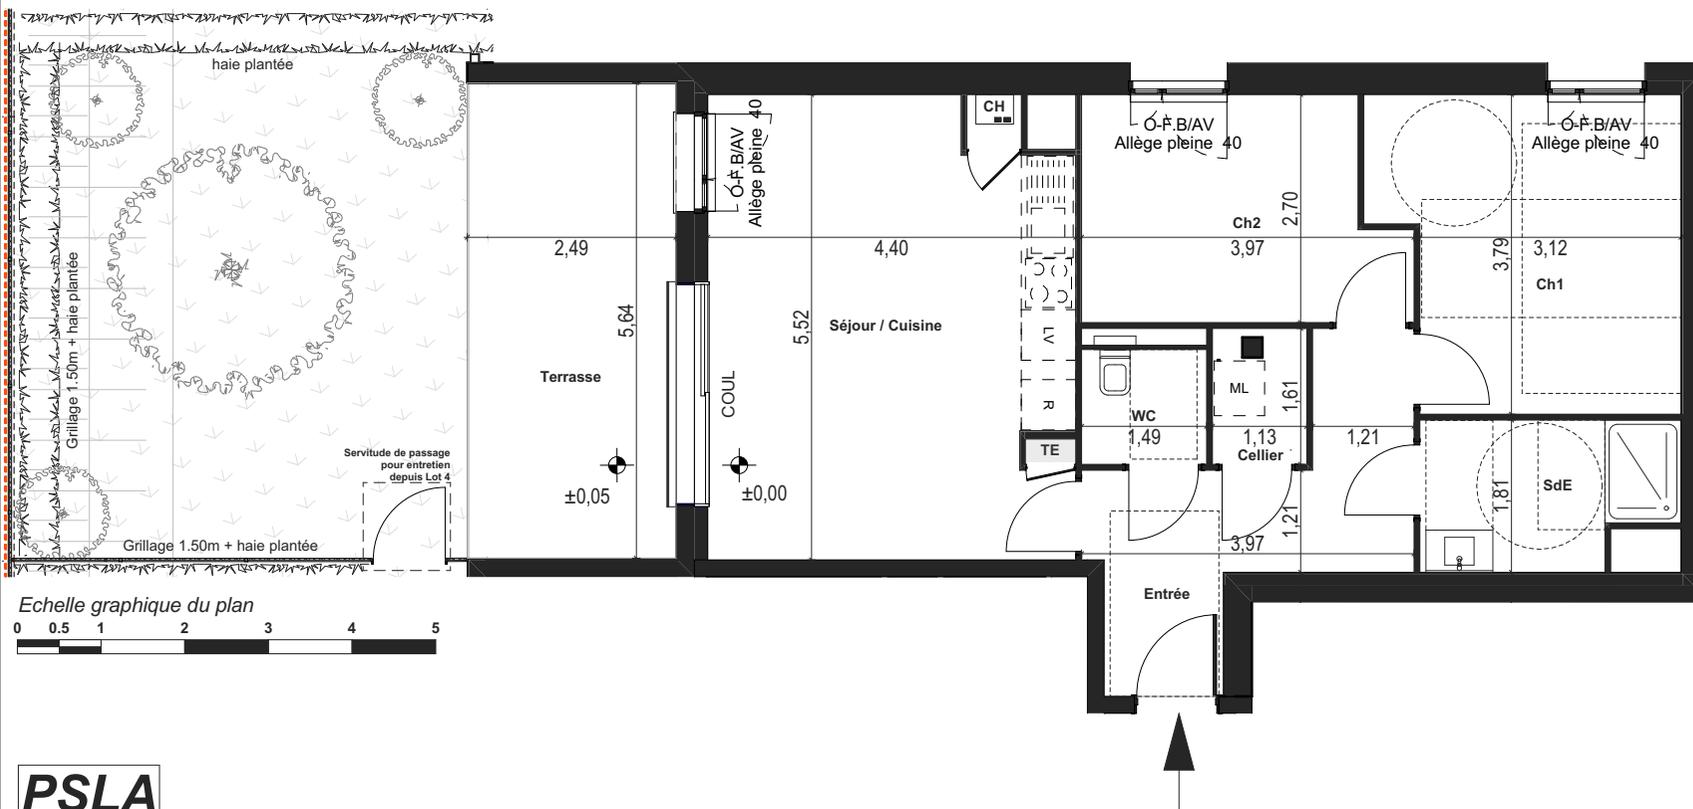


Echelle graphique du plan




PSLA

O-F.B	Ouvrant à la Française et Oscillo-battant
COUL	Porte-fenêtre coulissante
AV	Allège vitrée
VR	Volet Roulant
CH	Chaudière
ECS	Eau Chaude Sanitaire
ML	Machine à Laver
LV	Lave-Vaisselle
R	Réfrigérateur
TE	Tableau Electrique
	Soffite / Faux-plafond

Echelle graphique de la coupe

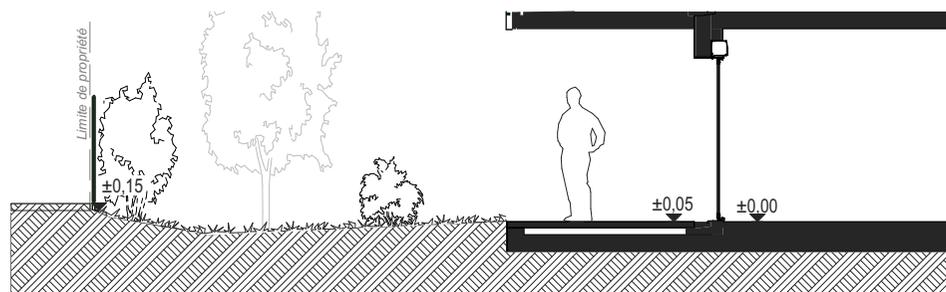

Logement N° : **005**
 Niveau : **REZ-DE-CHAUSSEE**
 Type : **T3**

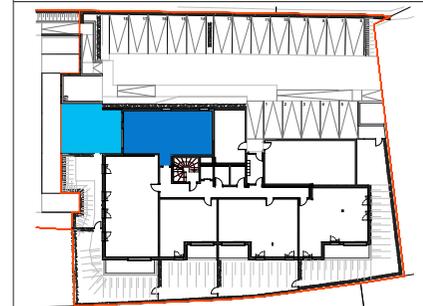

Surfaces habitables en m²

Cellier	1,76
Ch 1	12,86
Ch 2	9,67
Entrée	8,91
Salle d'eau	5,10
Séjour - Cuisine	23,66
WC	2,04

Total surface habitable **64,00 m²**

Jardin	35,89
Terrasse	14,07

Total surfaces annexes **49,96 m²**

Pour l'acquéreur :

Secib :

NOTA : Ce plan reflète un état de principe pouvant être modifié en cours de chantier pour des raisons techniques, sachant que ces dispositions ne peuvent être opposées à l'architecte. Celui-ci n'ayant aucun lien de droit avec l'acquéreur. Les équipements de cuisine ne sont pas contractuels, leur position est indicative. Les canalisations, radiateurs et équipements électriques ne sont pas figurés. Pour des raisons techniques ou administratives, des modifications pourront être apportées à ce plan. Cotations en cm

30/07/2025
PROVISOIRE

Format d'impression A4

