



**SECIB**  
immobilier

Lotisseur - Aménageur  
Tel: 02 99 85 93 97  
1 Place de la Gare - 35000 RENNES

# PLAN DE VENTE et DE BORNAGE

DEPARTEMENT DU MORBIHAN

Commune de Pontivy

Lotissement: 13 lots  
"BELLEVUE"

NOTA:

- Les constructeurs, architectes et dépositaires de permis de construire devront s'assurer de l'existence et de la position des réseaux sur le terrain, ou en demandant les plans de récolement au maître d'ouvrage.  
- Il est conseillé à chaque acquéreur de faire implanter sa construction principale par un Géomètre-Expert et faire vérifier le bornage de son lot.


LOT N°: 2

Superficie réelle : 483 m<sup>2</sup>

Réf. Cadastre : Section AP n°326p

Surface de plancher autorisée: 379 m<sup>2</sup>

Signature du Géomètre-Expert + cachet:

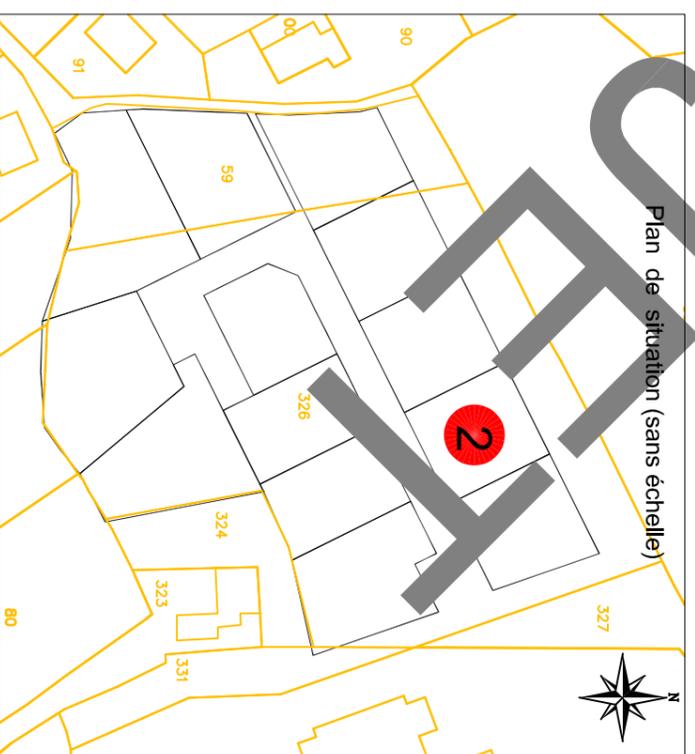


Plan de situation (sans échelle)



Plan de vente établi:  
Le 15 Juillet 2021

Réf: P20-293

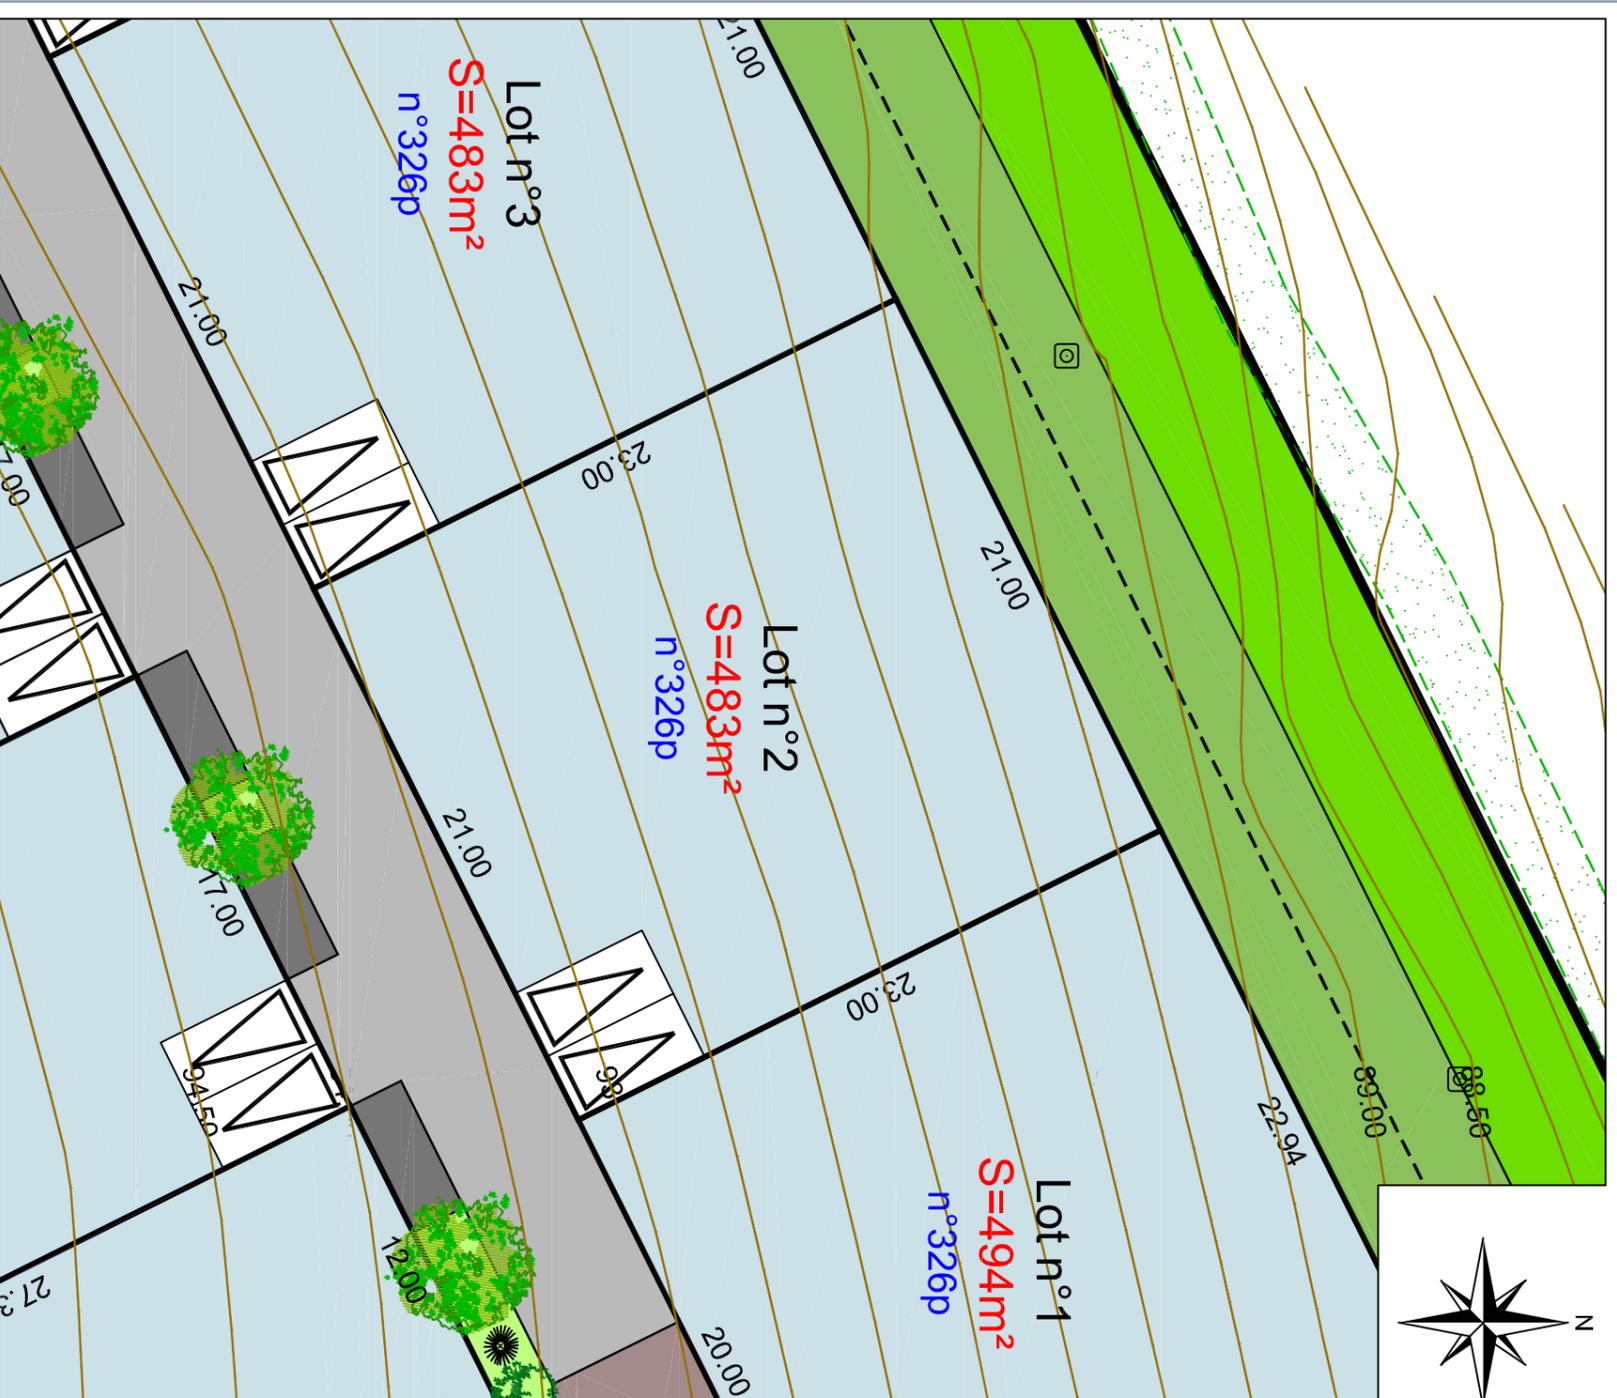

Résulte du bornage effectué AVANT TRAVAUX  
le ? (Conforme au plan de bornage et au document d'arpentage)

Echelle: 1/250

	ZONE CONSTRUCTIBLE		NOUE		Borne existante
	VOIRIE		TALUS A CONSERVER (y compris chemin creux à conserver)		Borne nouvelle
	STATIONNEMENT		ARBRE (position indicative)		Cotation de lot
	PLACETTE		ARBUSTE (position indicative)		Cotation entre bornes
	CHEMIN PIETON		ACCES IMPOSE (2 places de stationnements privatives en dehors du garage)		Point de niveau
	ESPACE VERT				