

PLAN DE RESERVATION



GROUPE Edouard Denis
SAS EDMP PDL - 9 rue des Fossés 35000 RENNES

contexte
ARCHITECTURE

TYPE 2 NIVEAU R+2

APPARTEMENT 1206

Surfaces habitables

Séjour - Cuisine	22.30 m ²
Chambre	14.40 m ²
Salle d'Eau - Wc	5.35 m ²

Total 42.05 m²

Balcon 5.85 m²





R+2

PLAN DE REPERAGE


10/11/2023

INDICE 1

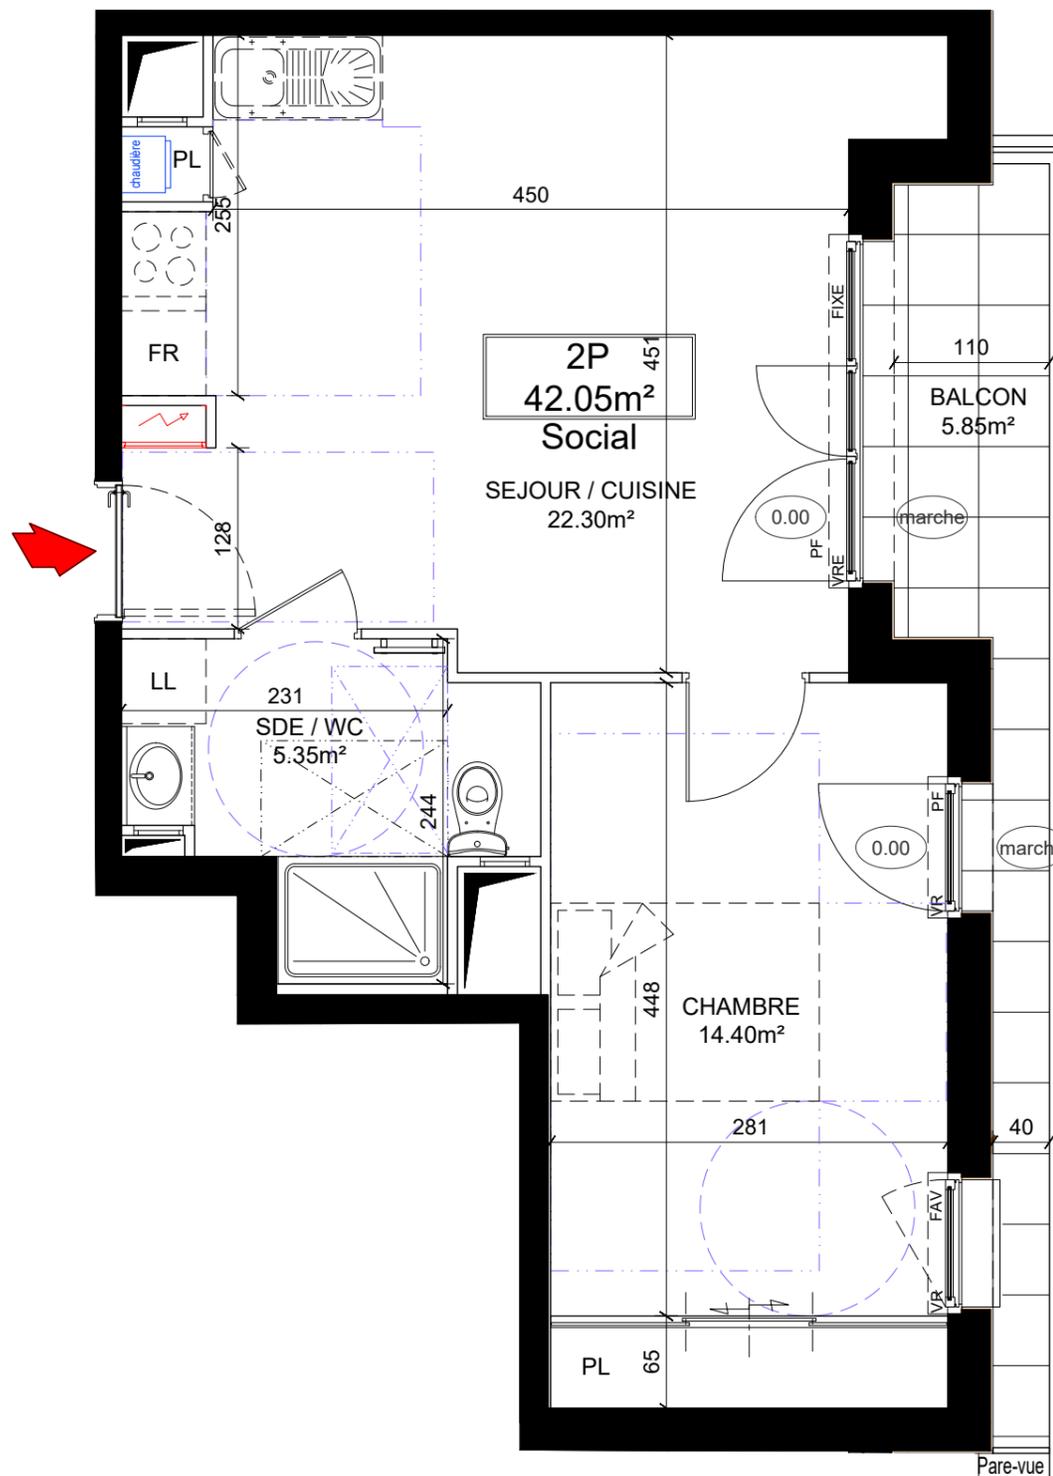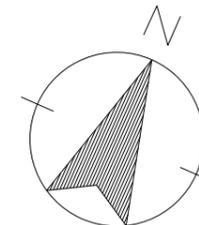

- LEGENDE
- Soffite ou faux-plafond hauteur minimale 2.20m
 - Gaine technique
 - Chaudière Gaz
 - chaudière
- FAV : Fenêtre ouvrant à la française avec allège vitrée F : Fenêtre PF : Porte fenêtre VR : Volet roulant PL : Placard LL : Lave linge LV : Lave vaisselle CUI : Cuisson FRI : Réfrigérateur

Nota: Des modifications sont susceptibles d'être apportées à ce plan en fonction des nécessités administratives et/ou technique de la réalisation en ce qui concerne notamment les dimensions libres. Les surfaces indiquées sont approximatives. Les pentes, dénivelés, talus, soutènement, enrochement, etc... ne sont pas figurés. Les retombées, soffites, faux-plafonds, ainsi que l'emplacement des équipements ou la végétation ne sont pas tous figurés ou le sont à titre indicatif. Les surfaces habitables sont conformes au décret du 23 mai 1997 (art. 11F-2).

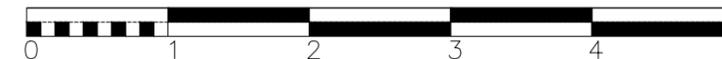

SIGNATURE RESERVATAIRE(S)

SIGNATURE VENDEUR

