

La Résidence

# NEOS



rue Eugène Pottier  
35000 RENNES

PF	porte-fenêtre un ou deux vantaux
OB+2f	fenêtre oscillo-battante avec deux fixes
OB+2f/AV	fenêtre OB+2f sur allège vitrée
OB+1v	fenêtre oscillo-battante + second vantail
OB+1v/AV	fenêtre OB+1v sur allège vitrée
VR	volet roulant
TE	tableau électrique
LL	lave-linge
Cuisine	ensemble cuisine aménagée
LV	lave-vaisselle
CUIS	cuisson
R*	réfrigérateur
pend.	barre de penderie placard ou dressing
nourr EC	nourrice et comptage eau chaude
	soffite/faux-plafond courant haut. 2,2m
hstfp 2,1m	soffite/faux-plafond haut. différente


SCCV CLEUNAY-E.POTTIER

# NEOS


Logement n° : **A410**  
Niveau : **R+4**  
Type : **Studio**

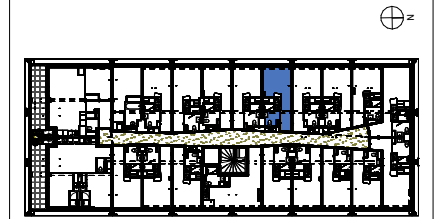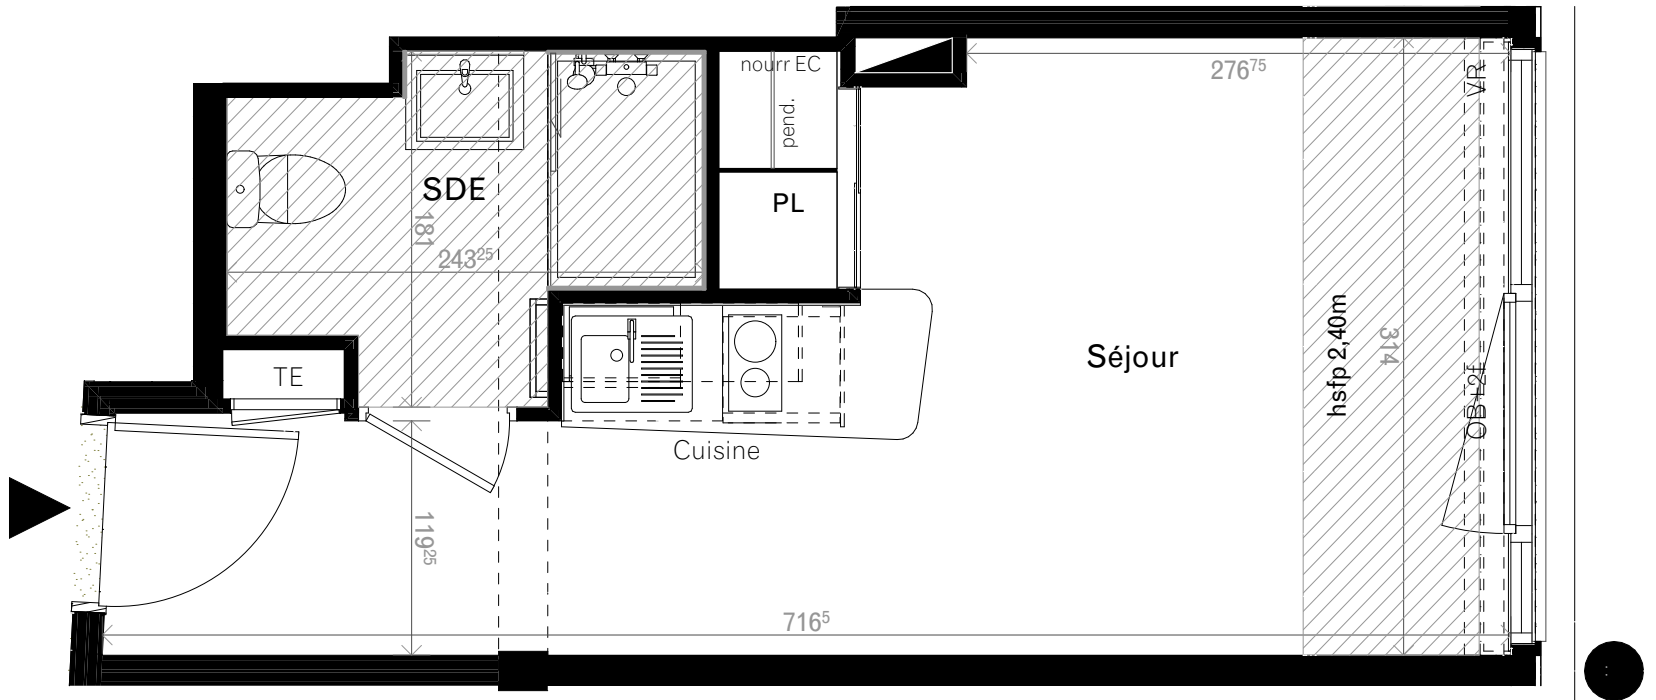

Surfaces habitables en m <sup>2</sup>	
Séjour + PL	16,6
SDE	3,5
<b>Total surfaces habitables</b>	<b>20,1 m<sup>2</sup></b>

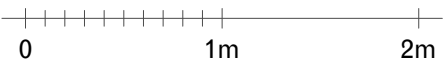

Pour l'acquéreur : Pour : **SCCV CLEUNAY-E.POTTIER**

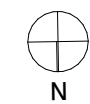

Date : 11/12/2024  
Indice 7



NOTA : ce plan reflète un état de principe pouvant être modifié en cours de chantier pour des raisons techniques, sachant que ces dispositions ne peuvent être opposées à l'architecte. Celui-ci n'ayant aucun lien de droit avec l'acquéreur. Les équipements de cuisine ne sont pas contractuels, leur position est indicative. Les canalisations, radiateurs et équipements électriques ne sont pas figurés. Pour des raisons techniques ou administratives, des modifications pourront être apportées à ce plan