


CHARTRES DE BRETAGNE
Portes de la Seiche

BATI-ARMOR
BÂTISSEURS D'AVENIR

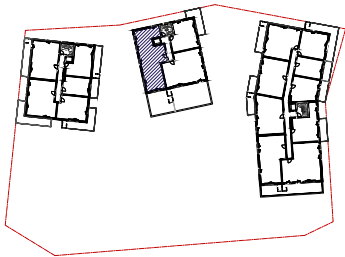

Appartement 4 pièces
Lot n° B301
Bâtiment B - R+3

TABLEAU DES SURFACES
(Compris placard)


Entrée	6.4 m ²
Séjour + cuisine	35.0 m ²
DGT	4.5 m ²
Chambre 1	12.4 m ²
Chambre 2	9.0 m ²
Chambre 3	9.0 m ²
SDB + WC	4.6 m ²
SDB	4.1 m ²
WC	1.3 m ²
SURFACE HABITABLE	86.3 m²
Terrasse	35.6 m ² (dont 2.0 m ² de rgt. ext)

LEGENDE

VI	Volet Roulant Electrique	KI	Kitchenette
PL	Placard	LL	Lave-linge
DI	Douche	LV	Lave-vaisselle
	Tableau électrique	VE	Velux
	Module thermique Appt.		G.C Bois
	Faux plafond		G.C Acier
			Cloison amovible

INDICE : 0 DATE : Nov. 2023

ARCHITECTE : GUINEE*POTIN

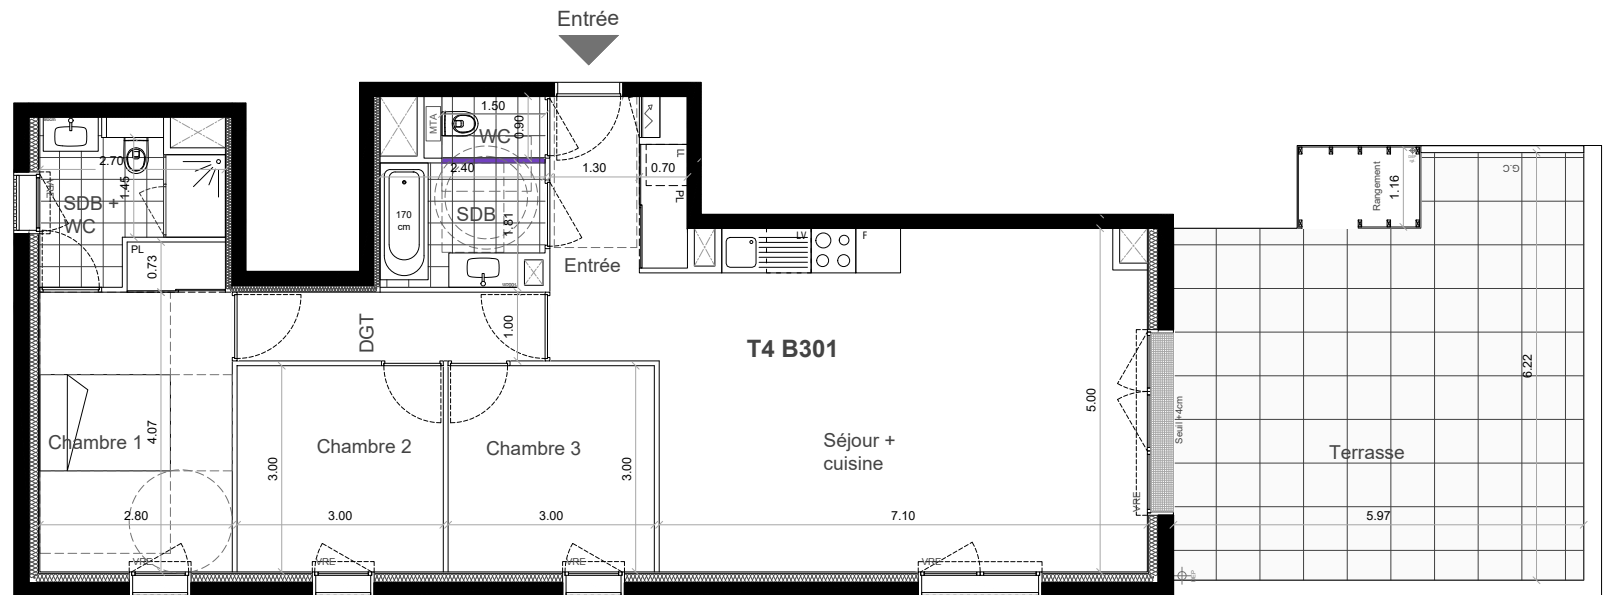

nota : Le présent document pourra subir de adaptations dimensionnelles et techniques afin de répondre aux contraintes induites par les études détaillées d'exécution. les surfaces et les hauteurs sous-faux plafonds ainsi que l'emplacement des équipements sanitaires ne sont pas toujours figurés ou le sont à titre indicatif.