




**CHARTRES DE BRETAGNE**  
Portes de la Seiche

**BATI-ARMOR**  
BÂTISSEURS D'AVENIR

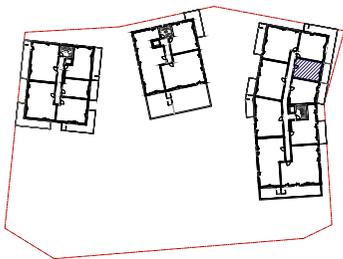

**Appartement 3 pièces**  
Lot n° C302  
Bâtiment C - R+3

**TABLEAU DES SURFACES (R+3)**  
(Compris placard)

Entrée	3.0 m <sup>2</sup>
Séjour + cuisine	21.5 m <sup>2</sup>
SDB	3.9 m <sup>2</sup>
WC	1.8 m <sup>2</sup>
DGT	3.2 m <sup>2</sup>
Chambre 1	12.1 m <sup>2</sup>
Chambre 2	10.8 m <sup>2</sup>
SDB + WC	4.3 m <sup>2</sup>



**SURFACE HABITABLE (R+3 et R+4)** **60.6 m<sup>2</sup>**  
surface y compris HSP sous 1m80 **66.1 m<sup>2</sup>**

Balcon	9.9 m <sup>2</sup>
Terrasse	35.2 m <sup>2</sup>

<b>LEGENDE</b>	
VI	Volet Roulant Electrique
PL	Placard
DI	Douche
	Tableau électrique
	Module thermique Appt.
	Faux plafond
KI	Kitchenette
LL	Lave-linge
LV	Lave-vaisselle
VE	Velux
	G.C Bois
	G.C Acier
	Cloison amovible

INDICE : 2      DATE : Oct. 2024

ARCHITECTE : GUINEE\*POTIN

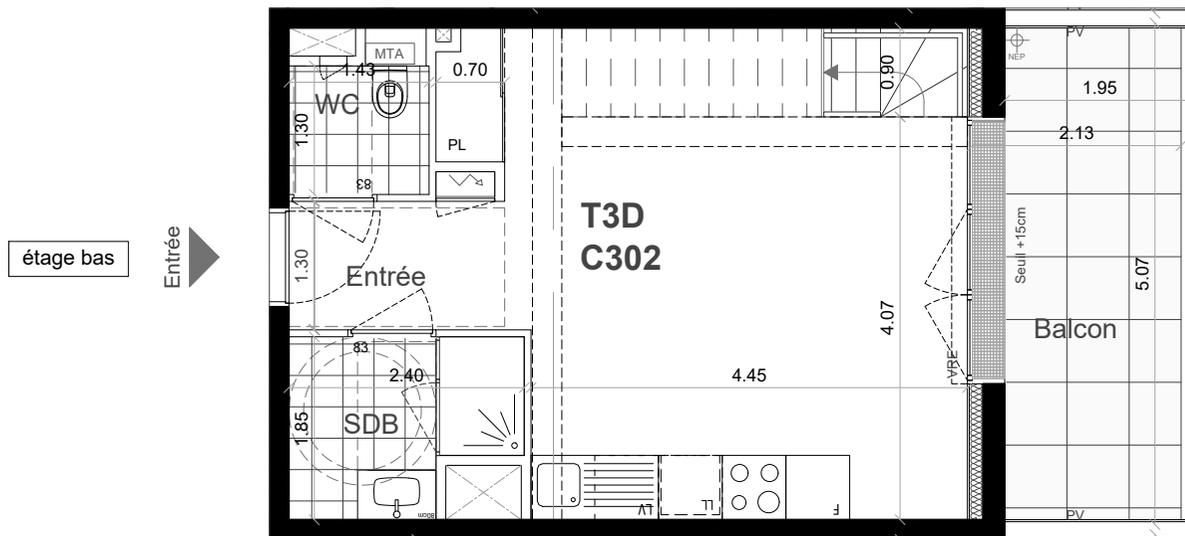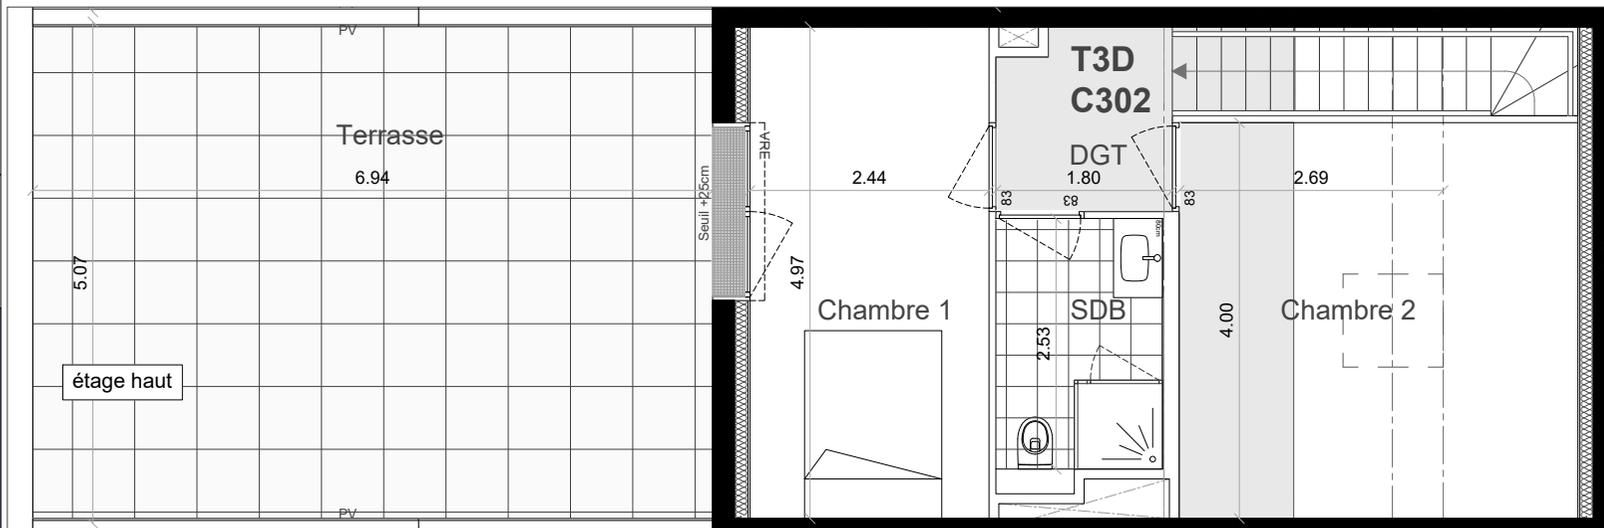

nota : Le présent document pourra subir des adaptations dimensionnelles et techniques afin de répondre aux contraintes induites par les études détaillées d'exécution. les surfaces et les hauteurs sous-faux plafonds ainsi que l'emplacement des équipements sanitaires ne sont pas toujours figurés ou le sont à titre indicatif.