


PROVISOIRE

Prélude

Rue Gabriel Fauré
56 100 LORIENT

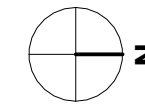

MAITRE D'OUVRAGE
SCCV LORIENT CHATEAU



APPARTEMENT E03

Niveau	Type	N° appartement
RDC	T3	E03


PLAN DE LOCALISATION



SURFACES HABITABLES EN M²

Séjour/ Cuisine	30,16 m ²
Chambre 1	11,39 m ²
Chambre 2 + placard	10,17 m ²
Entrée	9,39 m ²
SDE	4,25 m ²
WC	2,54 m ²
SURFACES HABITABLES	67,90 m²


Jardin	44,53 m ²
Jardin	22,72 m ²
Abri vélos	3,95 m ²
SURFACES EXTERIEURES	71,20 m²

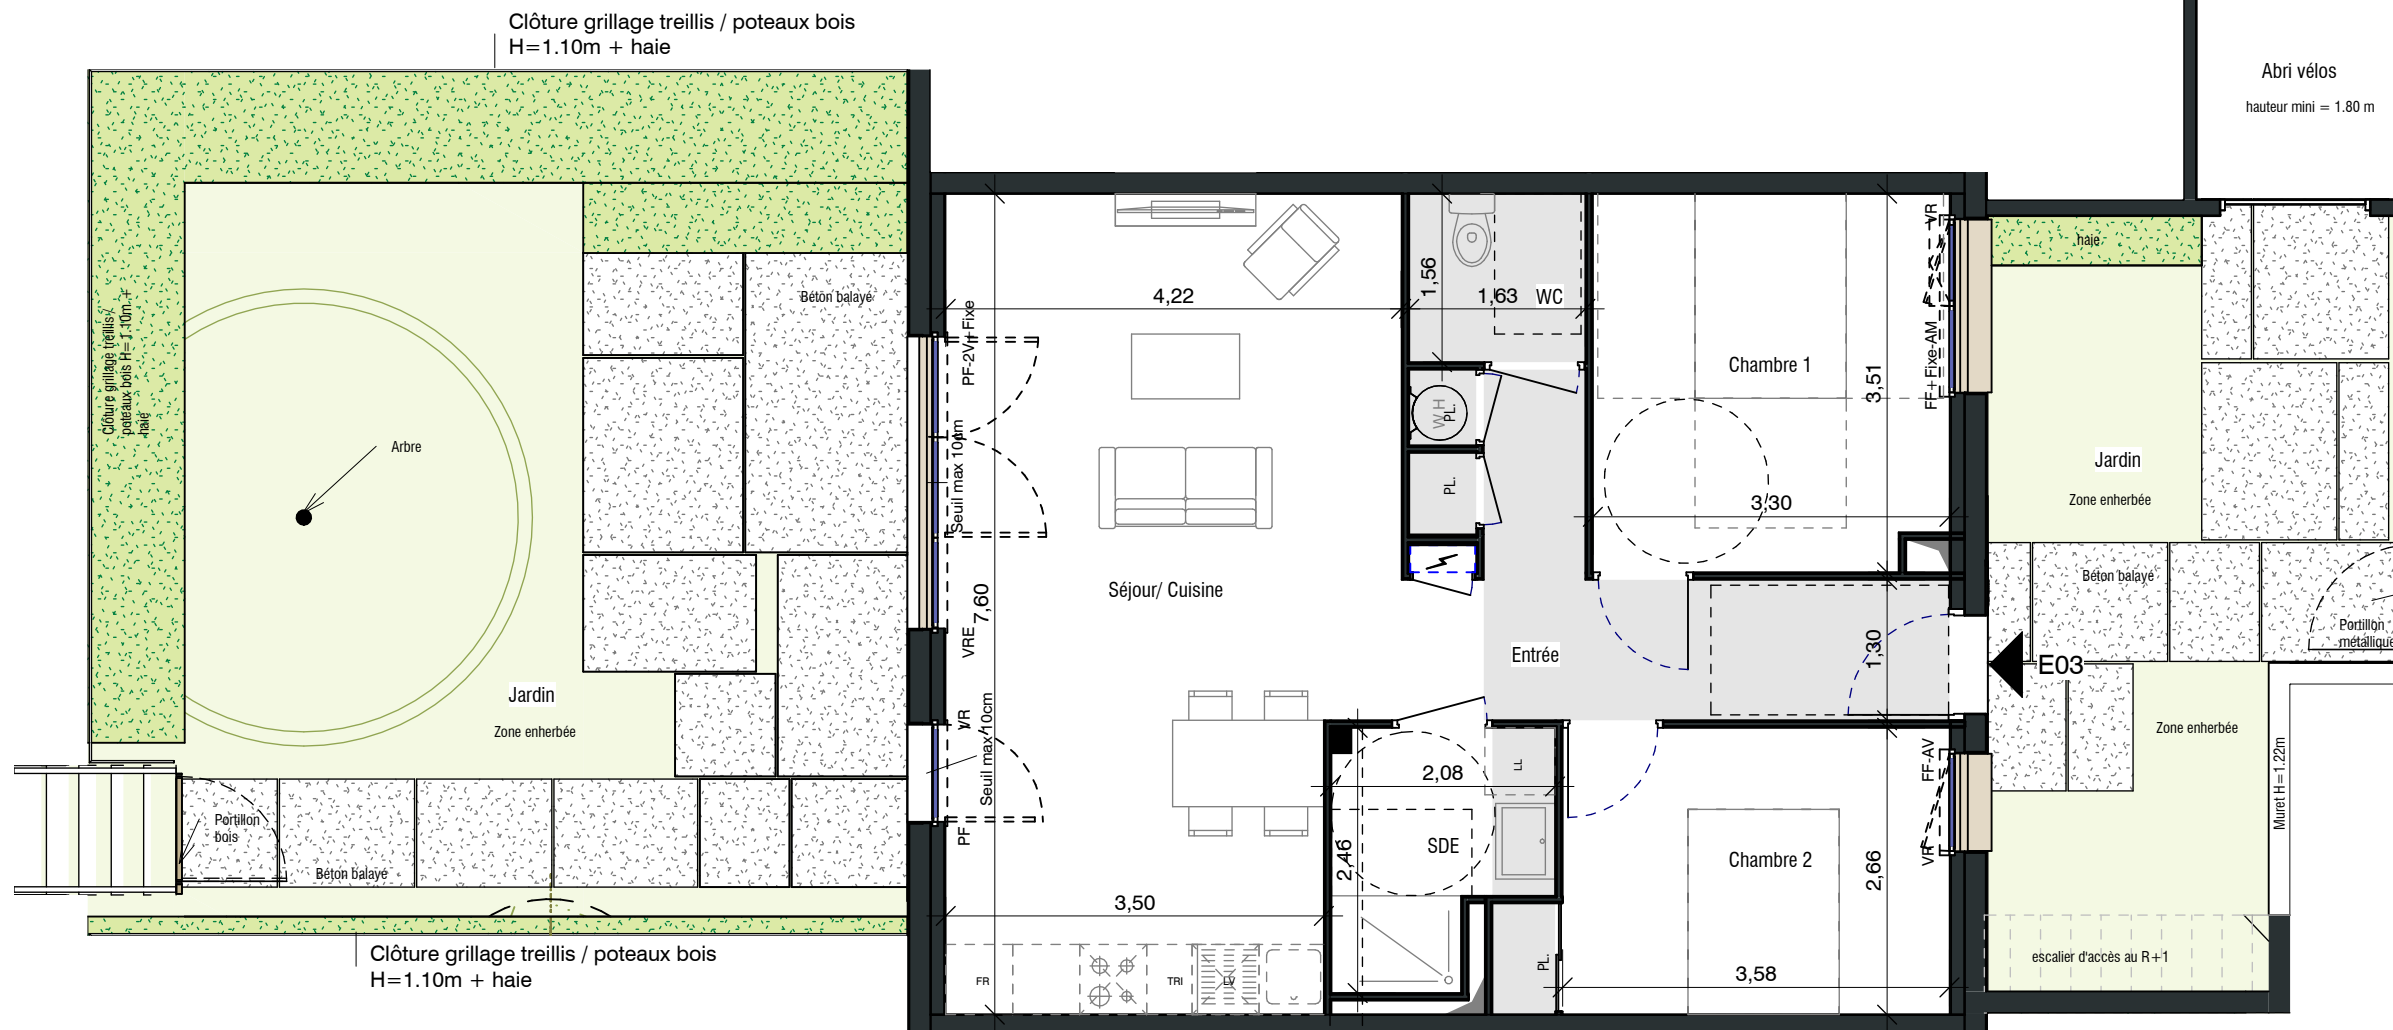

LEGENDE

FF	Fenêtre à la Française	VRE	Volet Roulant Électrique	LV	Lave-Vaisselle
PF-2V	Porte fenêtre 2 vantaux	VR	Volet Roulant	LL	Lave-Linge
PV	Porte vitrée	GC	Garde-Corps	FR	Réfrigérateur
PF	Porte Fenêtre	HSP	Hauteur sous Plafond	SS	Sèche-Serviette
AM	Allège Maçonnée	WH	Chauffe eau électrique	BV	Brise vue
AV	Allège Vitrée	PL	Placard	PP	Paroi polycarbonate

	Hauteur sous plafond réduite - environ 2.30m		Gaine technique
	Retombée de poutre		
	Tableau électrique		

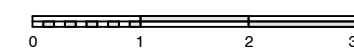

Echelle Graphique

NOTA : En fonction des nécessités techniques de la réalisation, des modifications sont susceptibles d'être apportées à ce plan qui ne revêt, avant d'être annexé à l'acte authentique de vente, qu'un caractère informatif. Par ailleurs, les surfaces et les cotes indiquées sont approximatives. Les soffites, faux plafonds, gaines sont susceptibles d'évoluer en situation et en nombre. Les canalisations, radiateurs, retombées, regards ne sont pas figurés. Des modifications mineurs ou des aménagements de détails nécessaires pour des raisons d'ordre technique ou administratif pourront être reportés sur les plans. Les éléments de cuisine sont représentés seulement à titre indicatif.

DATE : 21/10/2025

Indice : 0

