


CHARTRES DE BRETAGNE
Portes de la Seiche

BATI-ARMOR
BÂTISSEURS D'AVENIR

guinée*potin

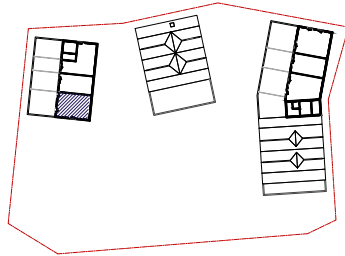

Appartement 4 pièces
Lot n° A303
Bâtiment A - R+3/R+4

TABLEAU DES SURFACES (R+3)
(Compris placard)

Entrée	3.3 m ²
Séjour	28.9 m ²
Cuisine	5.7 m ²
SDB + WC	3.9 m ²
Dgt	6.1 m ²
Chambre1	9.2 m ²
Chambre2	9.0 m ²
Chambre3	9.9 m ²
SDE	5.3 m ²
WC	1.1 m ²

SURFACE HABITABLE (R+3 et R+4)
surface y compris HSP sous 1m80


Balcon	23.9 m ²
Terrasse	43.9 m ² (dont 2.4 m ² de rgt, ext)

LEGENDE	KI	Kitchenette	
	LL	Lave-linge	
VRE	Volet Roulant Electrique	LV	Lave-vaisselle
PL	Placard	VE	Velux
DI	Douche		
	Tableau électrique		G.C Bois
	MTA	Module thermique Appt.	G.C Acier
	Faux plafond		Cloison amovible


INDICE : 2 DATE : Oct. 2024

ARCHITECTE : GUINEE*POTIN

nota : Le présent document pourra subir des adaptations dimensionnelles et techniques afin de répondre aux contraintes induites par les études détaillées d'exécution, les surfaces et les hauteurs sous-faux plafonds ainsi que l'emplacement des équipements sanitaires ne sont pas toujours figurés ou le sont à titre indicatif.

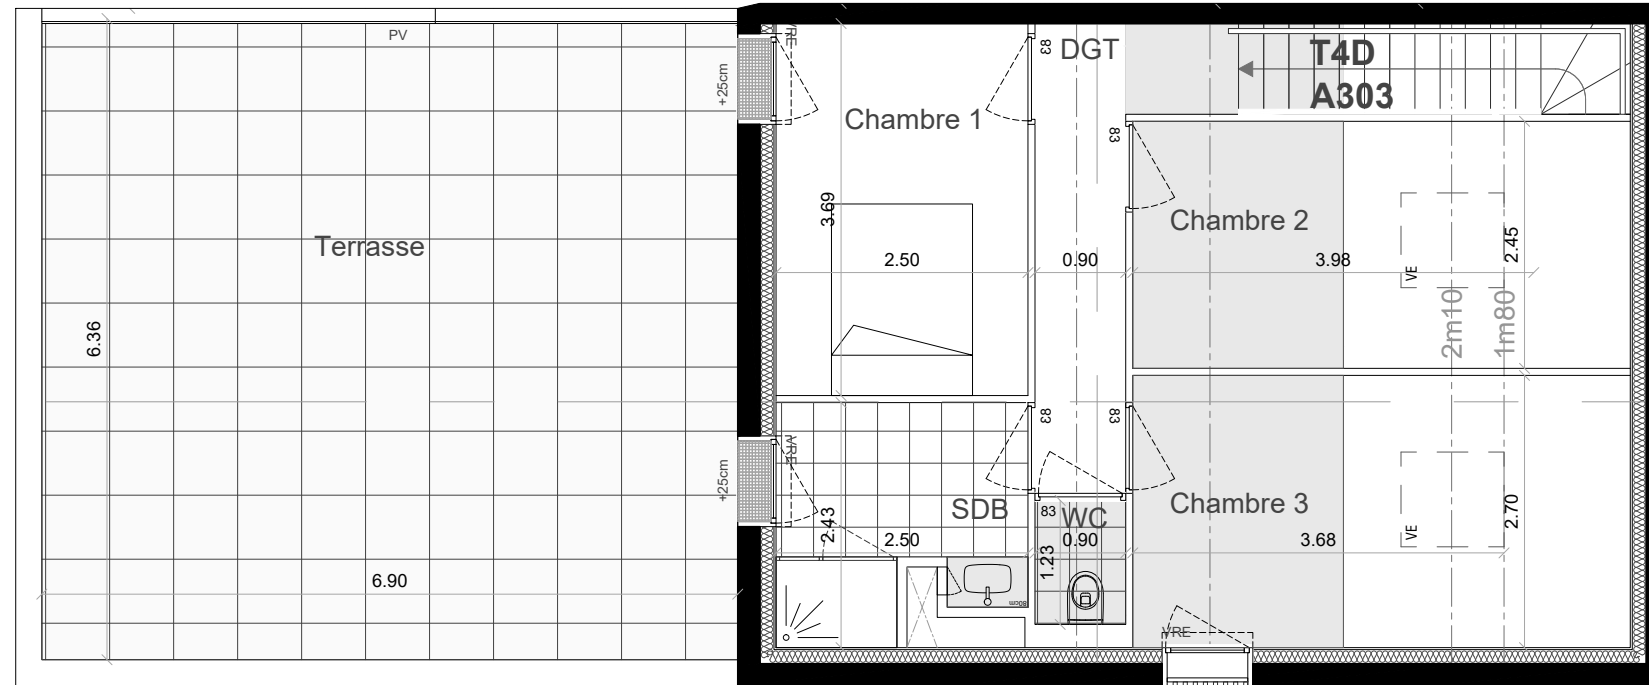

Duplex Haut

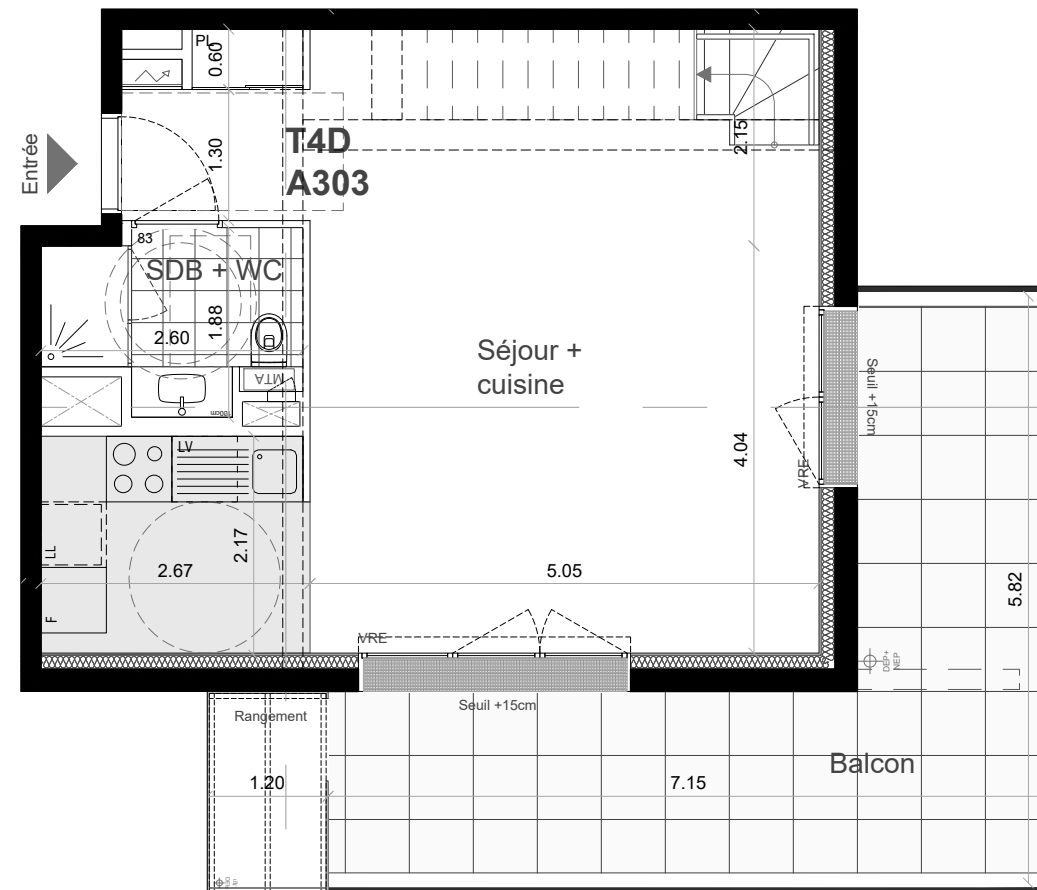

Duplex Bas