
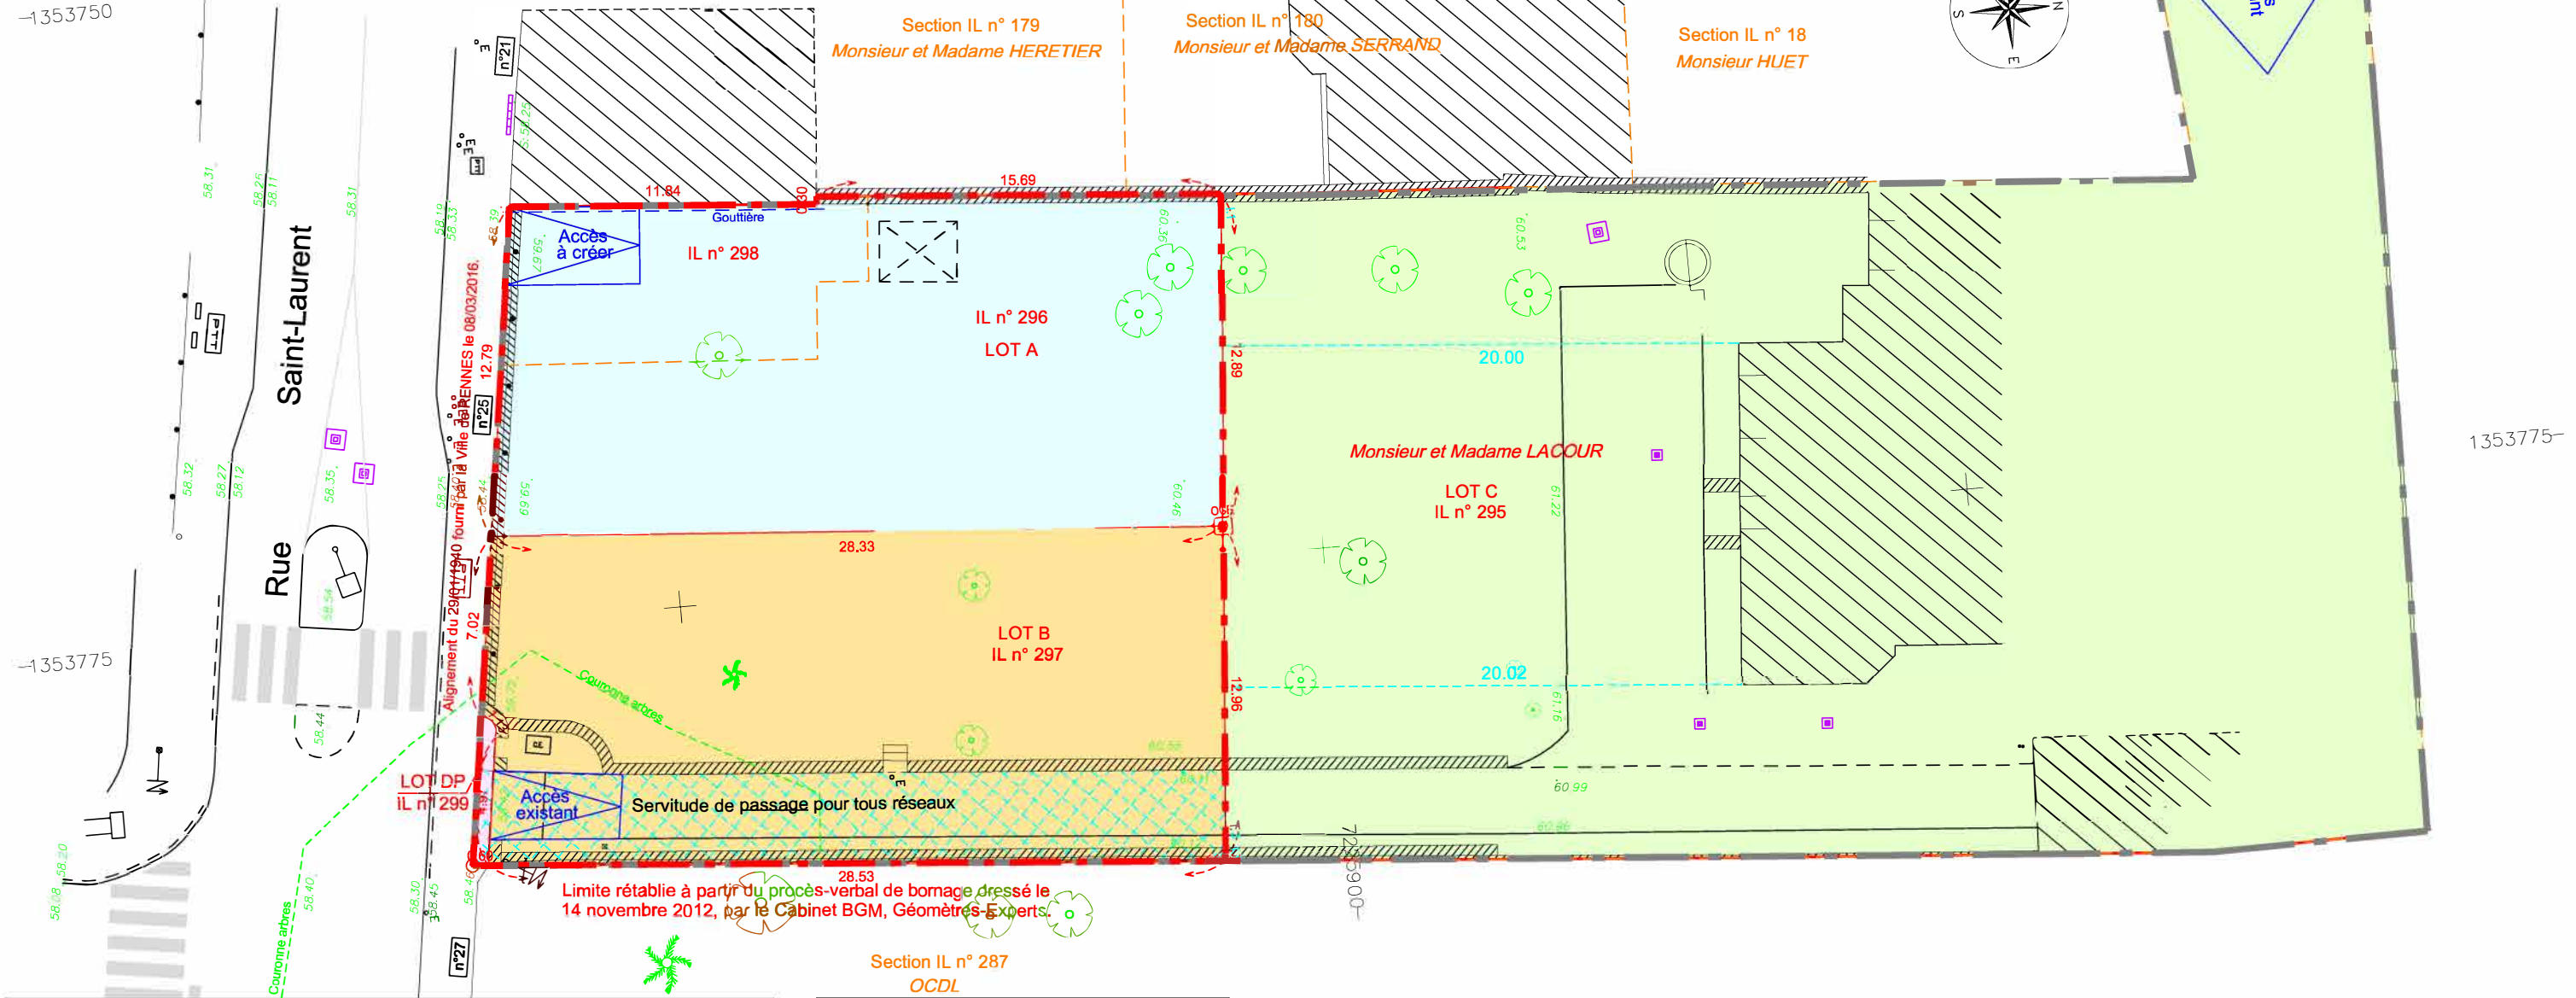


Nota :
La précision des données numériques des documents dépend de l'échelle graphique pour laquelle le plan a été établi.

La planimétrie est rattachée au système coniques conformes 48 (zone 7).
L'altimétrie est rattachée au nivellement Général de la France IGN 69 (Altitude Normale).

Partie du lot B (fonds servant), grevée de servitudes de passage tous réseaux au profit du lot C (fonds dominant). S=102 m².

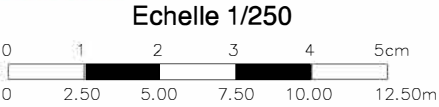

Situation avant division		Références cadastrales nouvelles	Surface	Situation après division
IL n°183 appartenant à M. Mme LACOUR	IL 183	IL 298	79 m²	Lot A à céder S=359 m²
IL n°182 appartenant à Monsieur et Madame LACOUR	IL 182pA	IL 296	280 m²	
Domaine Public RENNES METROPOLE	DP	IL 299	3 m²	Lot DP 3 m² sous réserve de l'obtention de la délibération du Conseil Municipal de RENNES METROPOLE
IL n°182 appartenant à Monsieur et Madame LACOUR	IL 182pB	IL 297	366 m²	Lot B à céder S=366 m²
	IL 182 pC	IL 295	12a57ca	Lot C conservé par Monsieur et Madame LACOUR
IL n°14 appartenant à M. Mme LACOUR	IL 14	IL 14	82ca	

LEGENDE

Poteau EDF

Poteau P.T.T.

Arbres

Panneau de signalisation

Bouche à ciel

Altimétrie

Couronne des arbres

Limite divisoire

Limite cadastrale

Périmètre de l'unité foncière

Périmètre du lotissement

BGM
GÉOMÈTRE
EXPERT

56bis, Mail François Mitterrand
C.S 71229 - 35012 RENNES CEDEX

TEL :02.23.480.470
FAX :02.23.480.471

Email : accueil@bgm-geometre.com

16011-2/AG/TFRO 07/01/2022

RENNES

23 Rue Saint-Laurent

DP.10

Ille & Vilaine

PLAN DE DIVISION

Planimétrie rattachée au RGF93 (CC48).
Altimétrie rattachée au système NGF IGN69 par GPS (+/-5cm).

Section IL
Parcelle n° 297

Plan n°1

ECHELLE
1/250