


# Flora


ZAC La Massaye Grand Parc  
38, rue Simone Veil  
Ville de Guichen

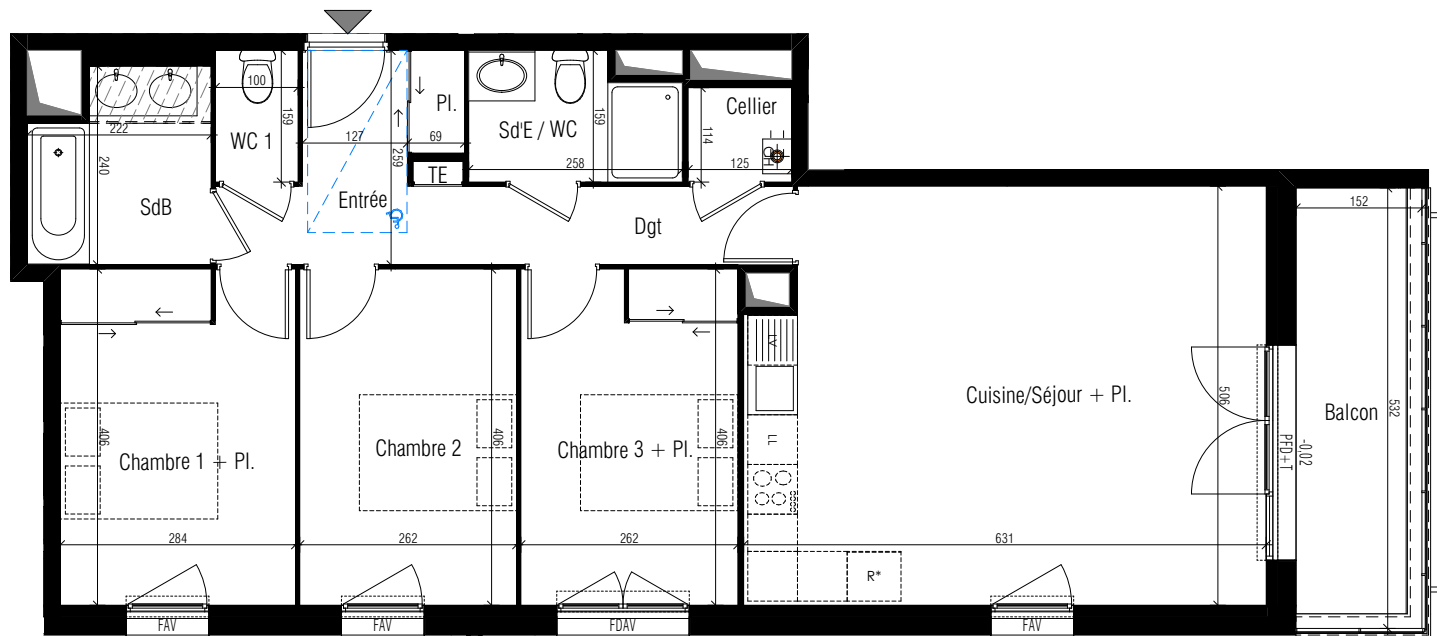

FAV	Fenêtre sur Allège Vitrée
FDAV	Fenêtre double sur Allège Vitrée
PFS	Porte-Fenêtre Simple
PFD	Porte-Fenêtre Double
PFD+T	Porte-Fenêtre Double + Tierce
TE	Tableau électrique
CD	Cloison démontable
OB	Oscillo-battant
	Faux-plafond / Soffite
TE	Tableau Electrique
BEC	Ballon Eau Chaud Sanitaire

## SCCV PARC DE LA MASSAYE

Logement n° : **B205**  
Niveau : **2<sup>ème</sup> étage**  
Type : **T4**

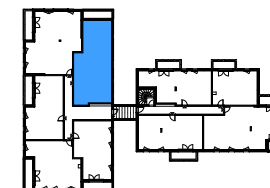

### Surfaces habitables en m<sup>2</sup>

Entrée	4,29
Pl.	0,79
Dgt	4,43
Cuisine/Séjour + Pl.	30,92
Chambre 2	10,64
Chambre 3 + Pl.	10,60
Chambre 1 + Pl.	11,50
Sd'E / WC	3,76
Cellier	1,42
SdB	4,81
WC 1	1,59

84,75 m<sup>2</sup>

Balcon 8,09

8,09 m<sup>2</sup>

Pour l'acquéreur :

Pour : SCCV PARC DE LA MASSAYE

INDICE :

**A**

Date : 20/07/2022



Format :

210 x 297 mm

NOTA : Ce plan reflète un état de principe pouvant être modifié en cours de chantier pour des raisons techniques, sachant que ces dispositions ne peuvent être opposées à l'architecte. Celui-ci n'ayant aucun lien de droit avec l'acquéreur. Les équipements de cuisine ne sont pas contractuels, leur position est indicative. Les canalisations, radiateurs et équipements électriques ne sont pas figurés. Pour des raisons techniques ou administratives, des modifications pourront être apportées à ce plan.