
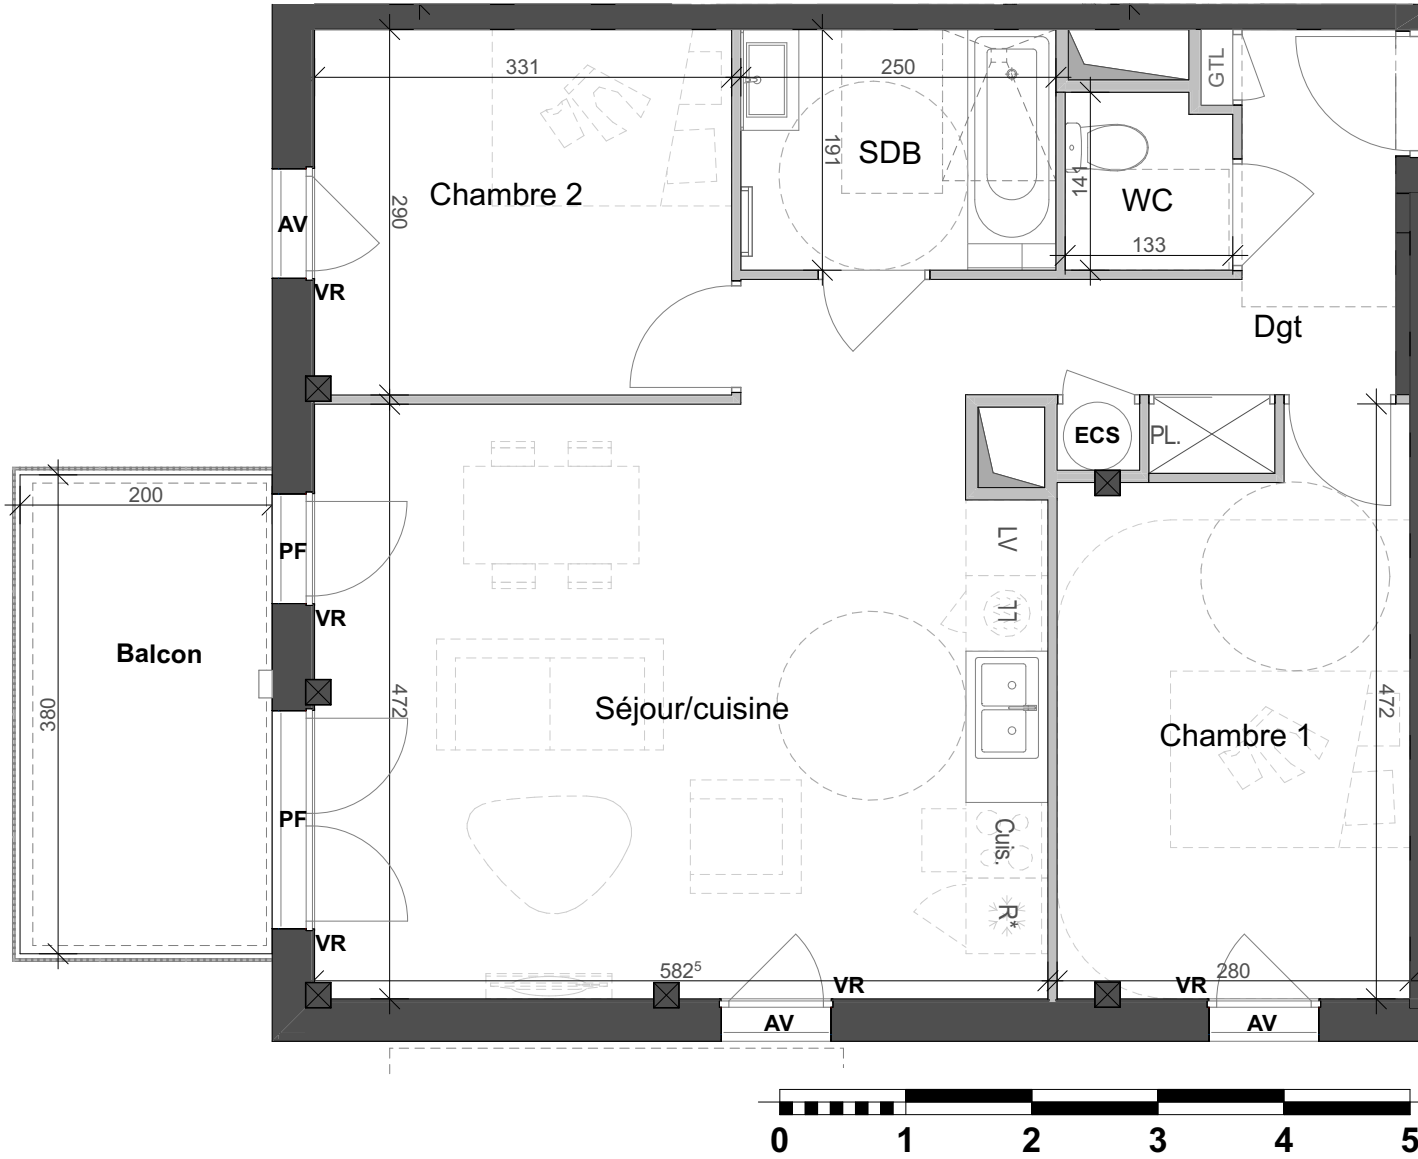


# HIATUS


Rue Gisèle Halimi  
35650 LE RHEU

PF	Porte-fenêtre
AV	Fenêtre sur allège vitrée
OB/AV	Fenêtre oscillo-battante sur allège vitrée
VR	Volet Roulant
GTL	GTL
Cuis.	Plaques de cuisson électriques
R*	Réfrigérateur
LL	Lave-linge
LV	Lave-vaisselle
PL	Piacard
ECS	Ballon d'Eau Chaud Sanitaire

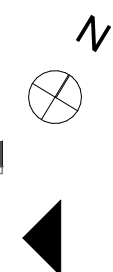

## SCCV LE RHEU ILOT H

Type de produit : **Accession libre**  
 Logement N° : **A12**  
 Niveau : **R+1**  
 Type : **T3**

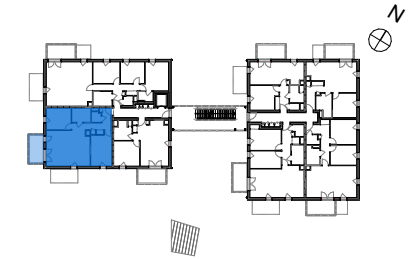

### Surfaces habitables en m<sup>2</sup>

Chambre 1	12,05
Chambre 2	9,58
Dgt	8,20
SDB	4,77
Séjour/cuisine	26,88
WC	1,82
	<b>63.30 m<sup>2</sup></b>

Balcon	7,60
--------	------

Pour l'acquéreur :

Pour : **SCCV LE RHEU ILOT H**

DATE  
11/09/2023

Indice **C**



NOTA : ce plan reflète un état de principe pouvant être modifié en cours de chantier pour des raisons techniques, sachant que ces dispositions ne peuvent être opposées à l'architecte. Celui-ci n'ayant aucun lien de droit avec l'acquéreur. Les équipements de cuisine ne sont pas contractuels, leur position est indicative. Les canalisations, radiateurs et équipements électriques ne sont pas figurés. Pour des raisons techniques ou administratives, des modifications pourront être apportées à ce plan.