




Résidence LE CLOS Soléa



30 rue Flandres - Dunkerque
35150 JANZE

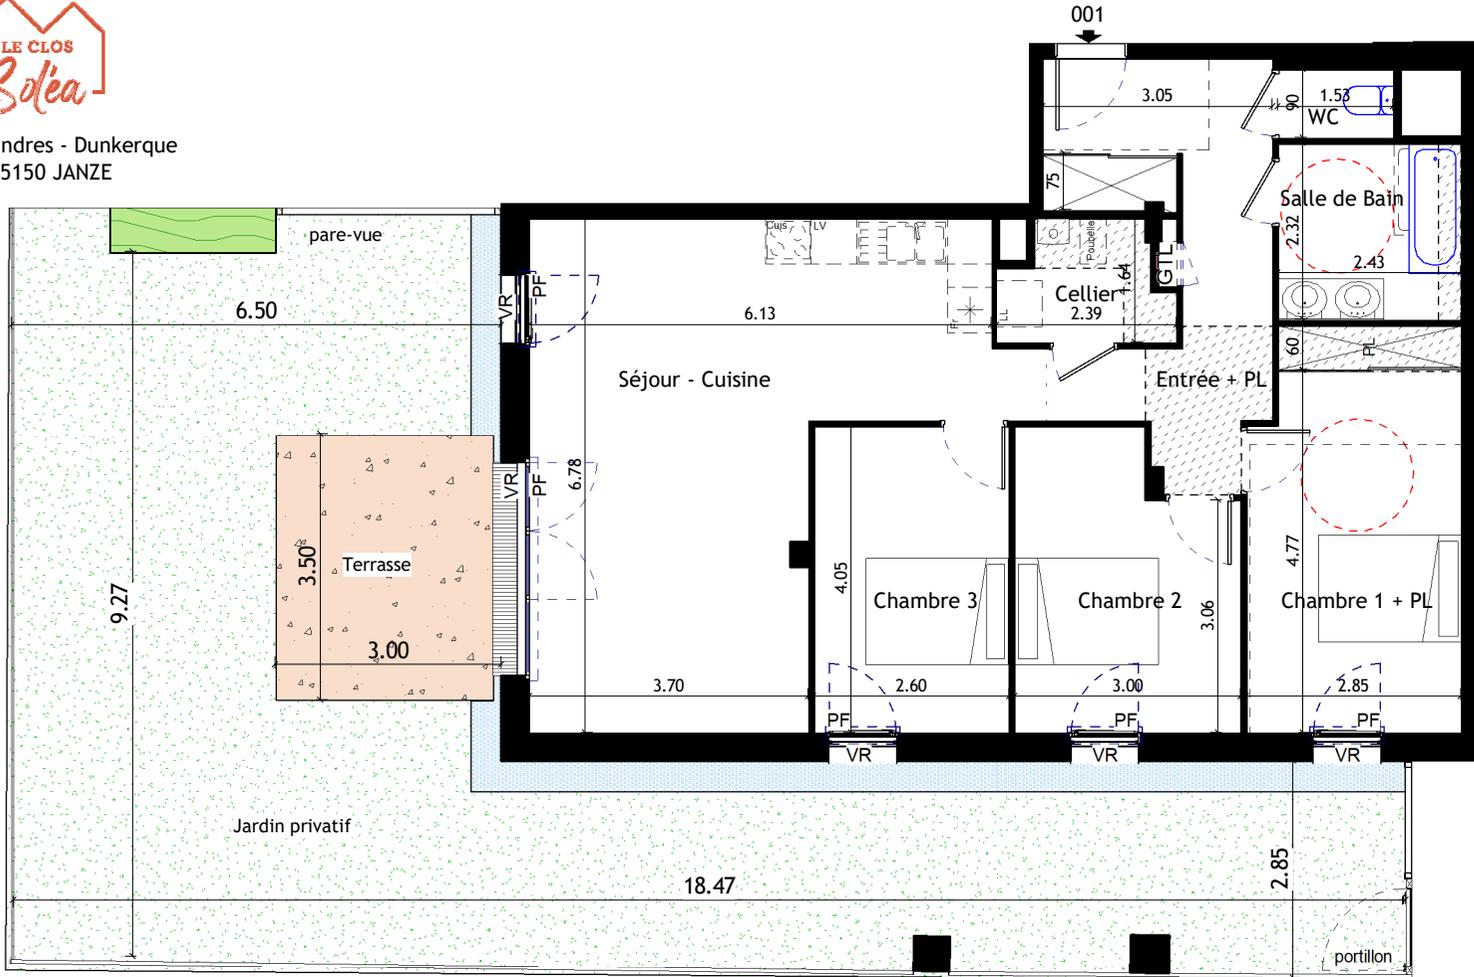


- Faux plafond
- Porte Fenêtre
- Ouvrant à la Française
- Coulissant
- Allège vitrée
- Volet Roulant
- Frigo
- Lave-vaisselle
- Lave-linge
- Plaques de cuisson
- Tableau électrique
- Eau Chaude Sanitaire

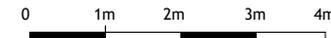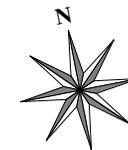

1 place de la gare
35 000 RENNES
tél : 02.99.85.93.97
contact@secib-immobilier.com

Logement N° : 001
Niveau : Rez de Chaussée
Type : T4

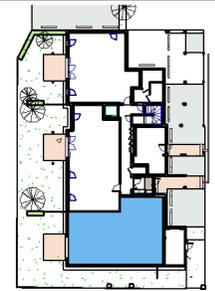

SURFACES HABITABLES en m²

Entrée + PL	12.14 m ²
Séjour - Cuisine	32.16 m ²
Chambre 1 + PL	14.75 m ²
Chambre 2	10.89 m ²
Chambre 3	10.53 m ²
Cellier	3.23 m ²
Salle de Bain	5.64 m ²
WC	1.38 m ²
TOTAL	90.72 m²

Annexes	
Terrasse	10.50 m ²
Jardin	82.00 m ²
Total	92.50 m²

Pour l'Aquéreur

Pour SECIB immobilier

PROVISOIRE

Date : 07.09.2021

modifié le 16/03/2023

NOTA : Ce plan reflète un état de principe pouvant être modifié en cours de chantier pour des raisons techniques, sachant que ces dispositions ne peuvent être opposées à l'architecte, celui-ci n'ayant aucun lien de droit avec l'acquéreur. Les équipements de cuisine ne sont pas contractuels, leur position est indicative. Les canalisations, radiateurs et équipements électriques ne sont pas figurés. Pour des raisons techniques ou administratives, des modifications pourront être apportées à ce plan.

