
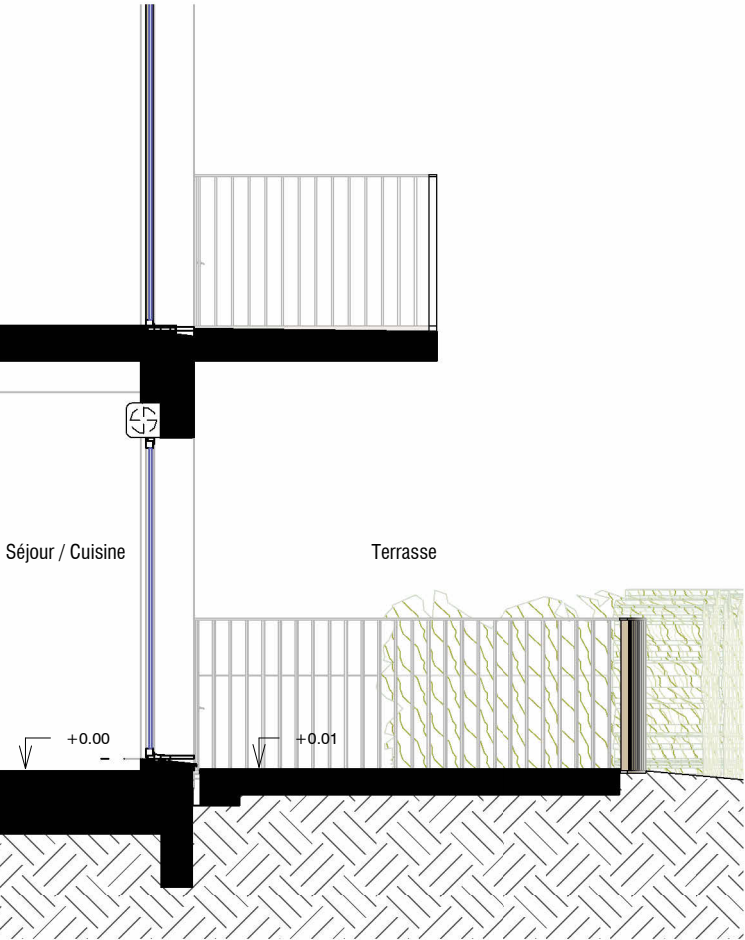
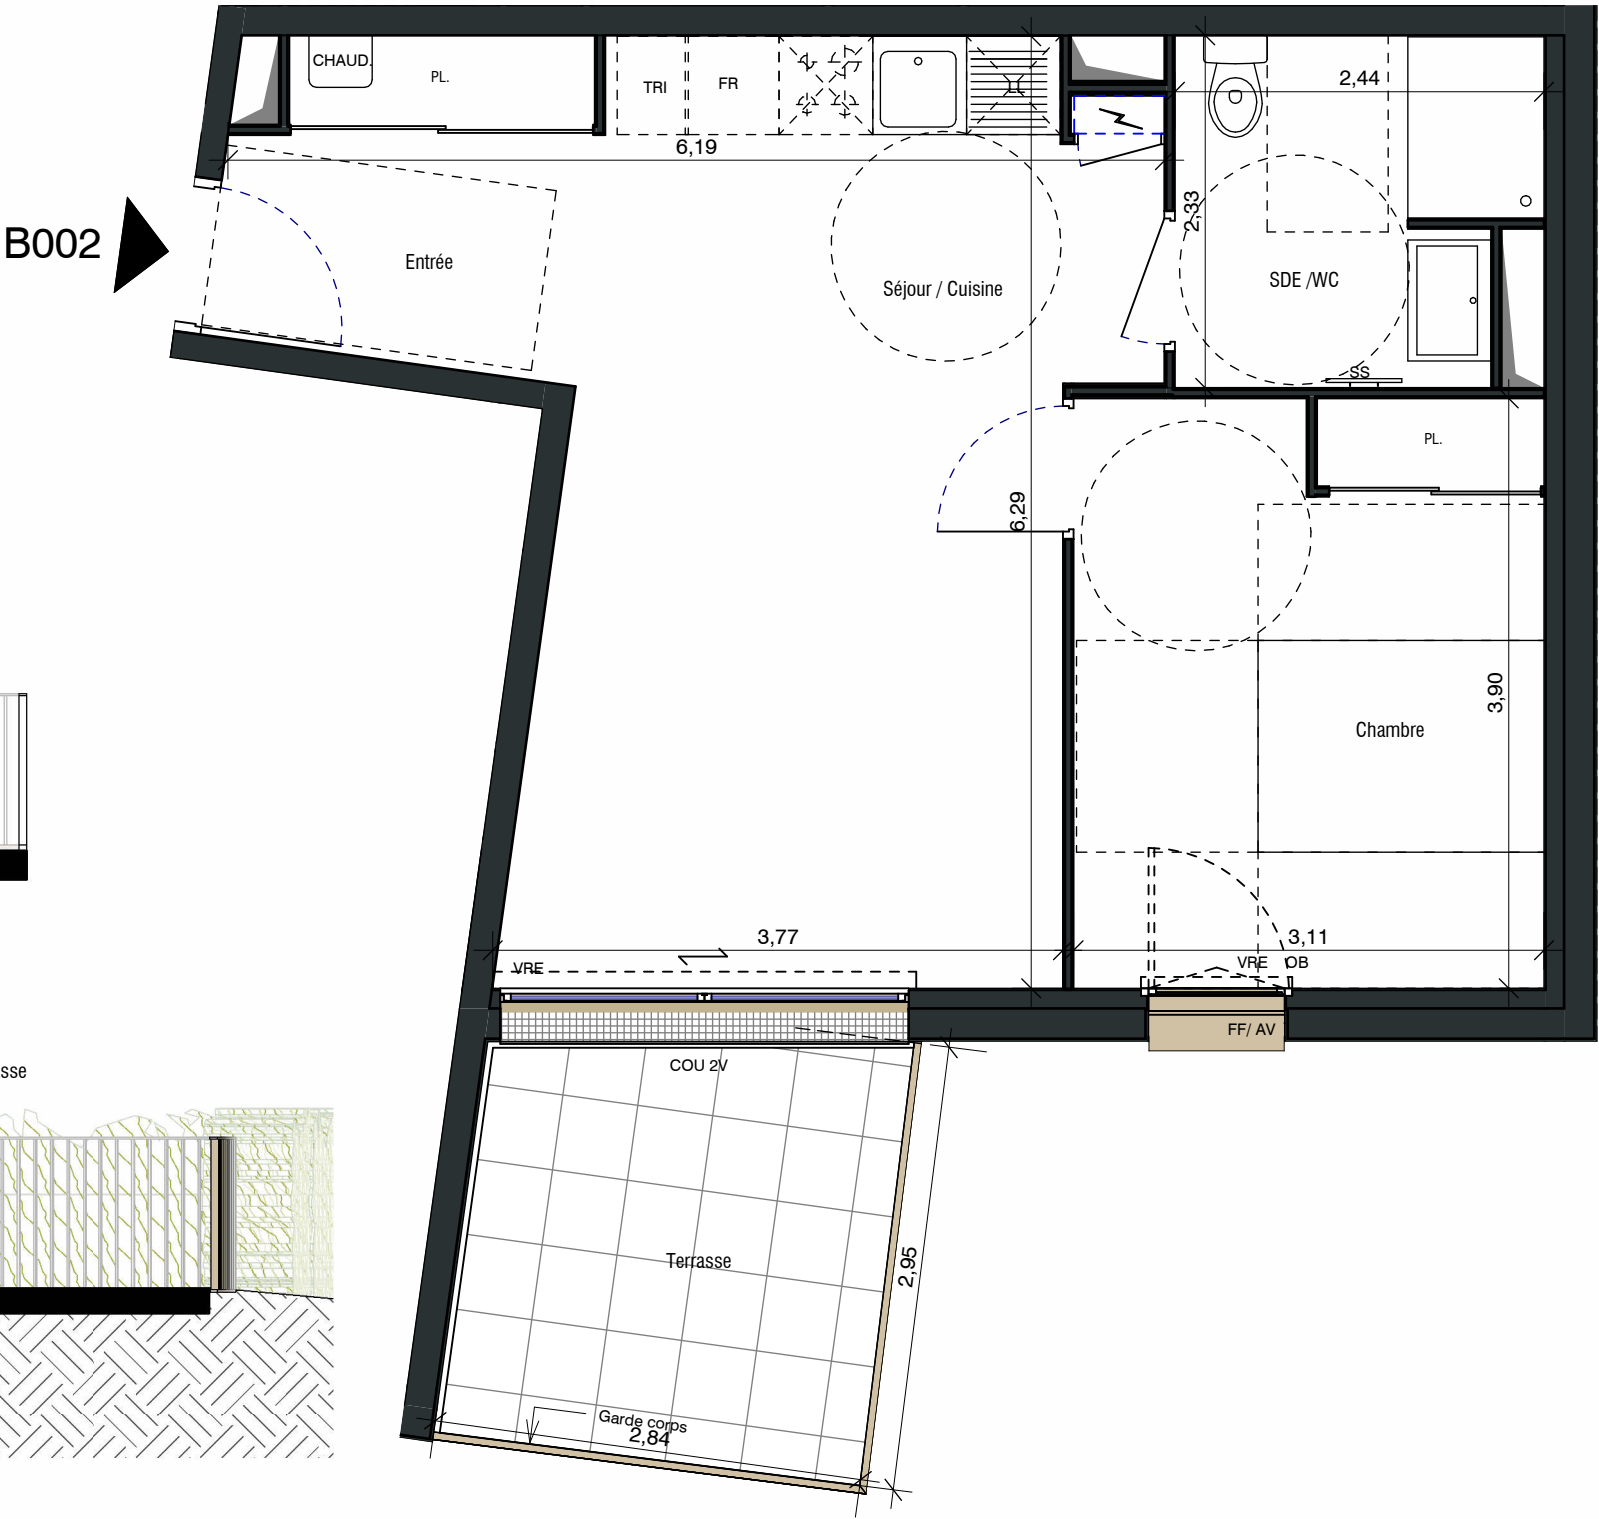


RACINE PROVISOIRE

78b rue de la Gare
56 800 PLOERMEL

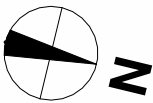

LEGENDE

- | | | | | | |
|--------|------------------------|--------|--------------------------|----|-----------------|
| FF | Fenêtre à la Française | VRE | Volet Roulant Electrique | LV | Lave-Vaisselle |
| COU 2V | Coulissant 2 vantaux | GC | Garde-Corps | LL | Lave-Linge |
| PF | Porte Fenêtre | HSP | Hauteur sous Plafond | FR | Réfrigérateur |
| AM | Allège Maçonnée | CHAUD. | Chaudière | SS | Sèche-Serviette |
| AV | Allège Vitrée | PL. | Placard | PV | Pare vue |
- Hauteur sous plafond réduite - environ 2.30m
- Retombée de poutre
- Tableau électrique



Les côtes, surfaces et hauteurs indiquées peuvent varier légèrement en fonction des impératifs de construction. Des modifications mineures de détails nécessaires pour des raisons d'ordre technique ou administratif pourront être apportées sur les plans. Seuls les plans déposés au rang des minutes du notaire font foi *

MAITRE D'OUVRAGE


SCCV PLOERMEL GARE

1 place de la Gare
35000 RENNES

APPARTEMENT n°B002

Niveau	Type	N° appartement
RDC	T2	B 002

PLAN DE LOCALISATION

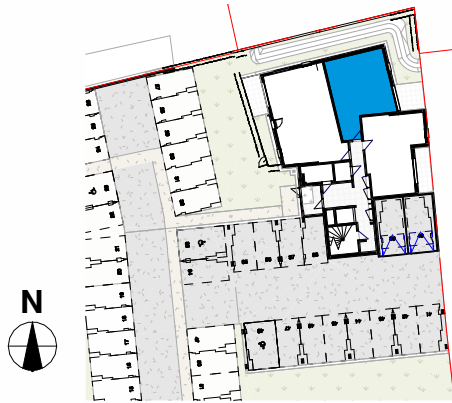

SURFACES HABITABLES EN M²

Séjour / Cuisine	22,19 m²
Chambre	12,08 m²
SDE / WC	5,26 m²
Entrée	5,23 m²
SURFACES HABITABLES	44,76 m²

Terrasse	7,83 m²
SURFACES EXTERIEURES	7,83 m²

DATE : 26/06/2025

Indice:

ATELIER
ARCAU
URBANISTES & ARCHITECTES ASSOCIES