



RACINE PROVISOIRE

78b rue de la Gare
56 800 PLOERMEL

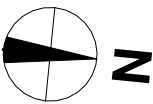

B105

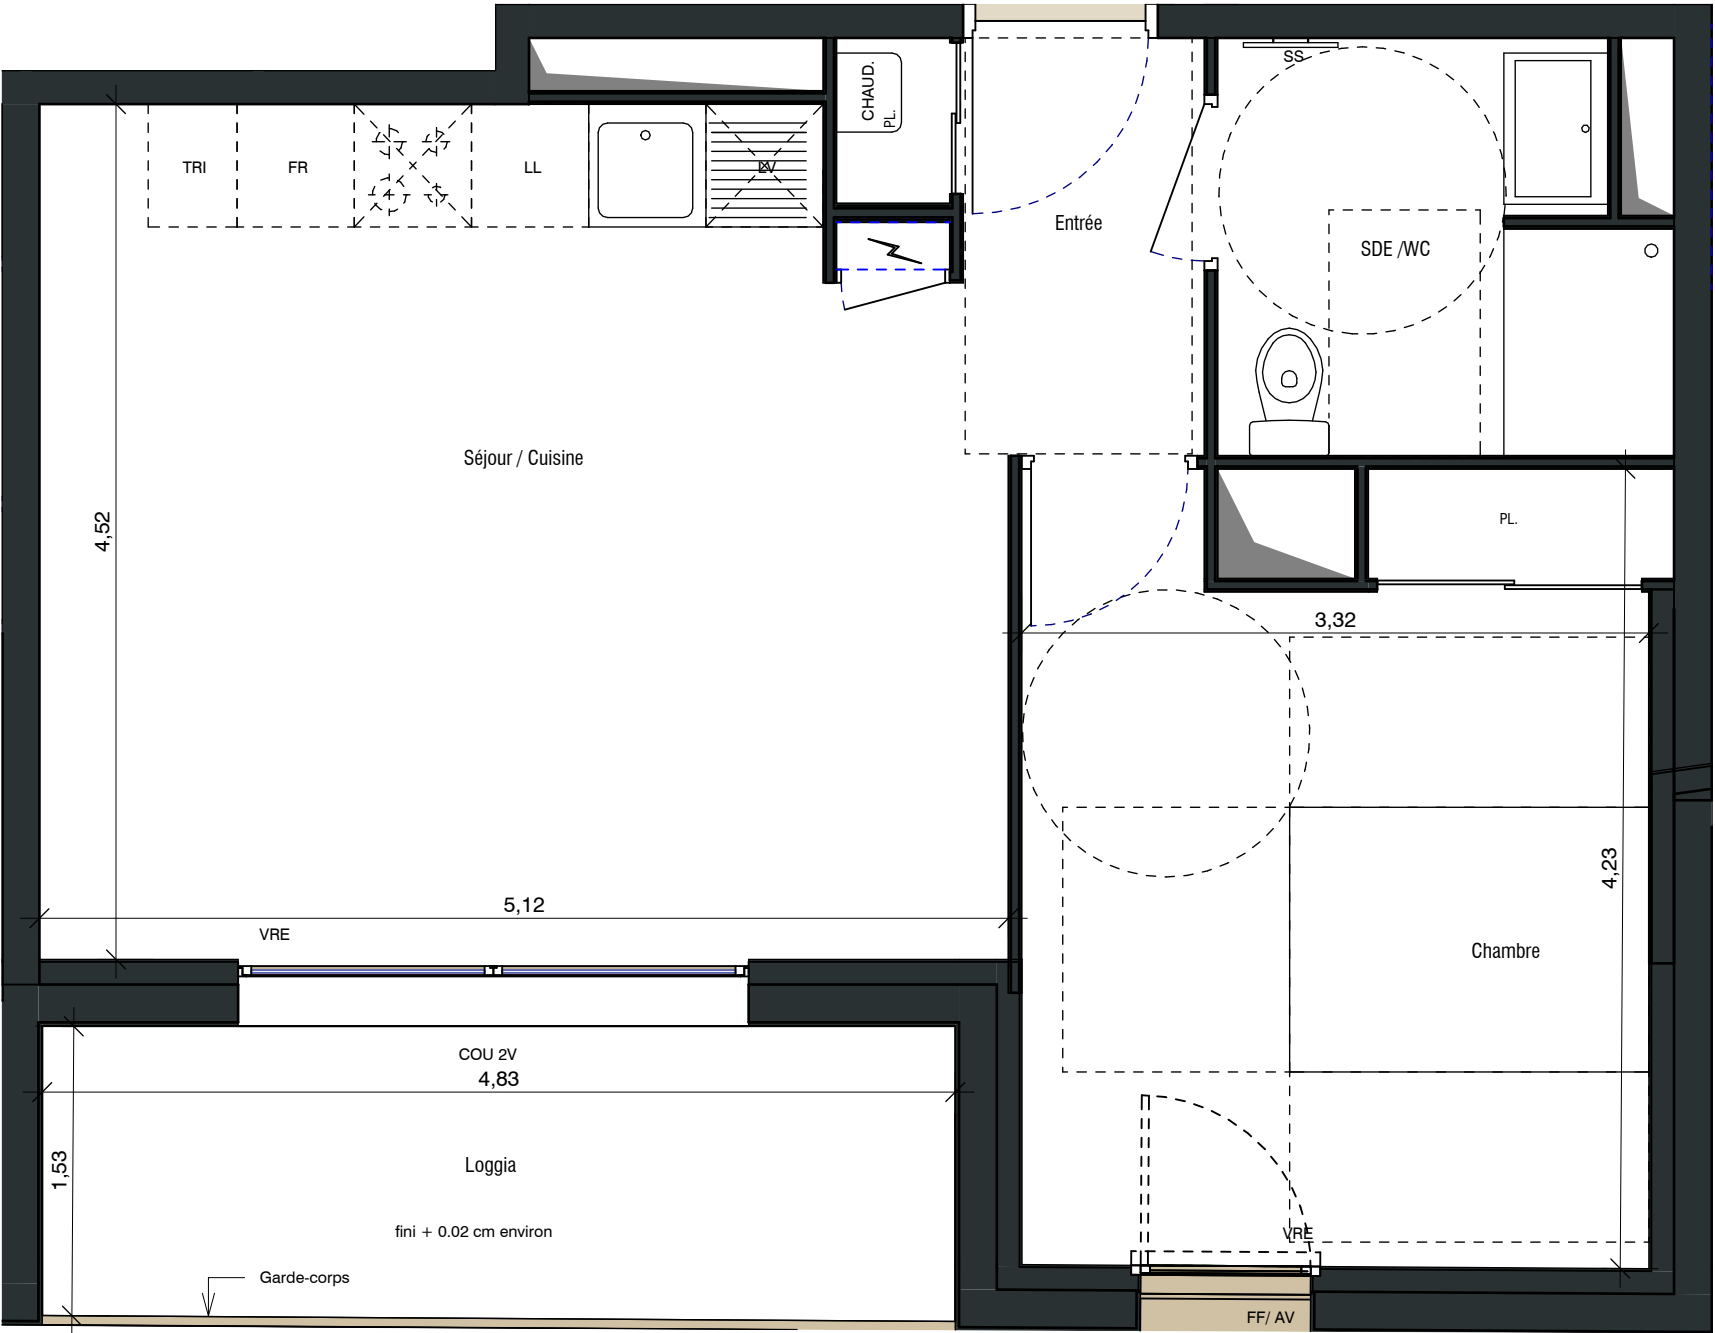

LEGENDE

FF	Fenêtre à la Française	VRE	Volet Roulant Electrique	LV	Lave-Vaisselle		Hauteur sous plafond réduite - environ 2.30m
COU 2V	Coulissant 2 vantaux	GC	Garde-Corps	LL	Lave-Linge		Retombée de poutre
PF	Porte Fenêtre	HSP	Hauteur sous Plafond	FR	Réfrigérateur		Tableau électrique
AM	Allège Maçonnée	CHAUD.	Chaudière	SS	Sèche-Serviette		
AV	Allège Vitrée	PL.	Placard	PV	Pare vue		

Les côtes, surfaces et hauteurs indiquées peuvent varier légèrement en fonction des impératifs de construction. Des modifications mineures de détails nécessaires pour des raisons d'ordre technique ou administratif pourront être apportées sur les plans. Seuls les plans déposés au rang des minutes du notaire font foi *

MAITRE D'OUVRAGE


SCCV PLOERMEL GARE

1 place de la Gare
35000 RENNES

APPARTEMENT n°B105

Niveau	Type	N° appartement
R+1	T2	B 105

PLAN DE LOCALISATION

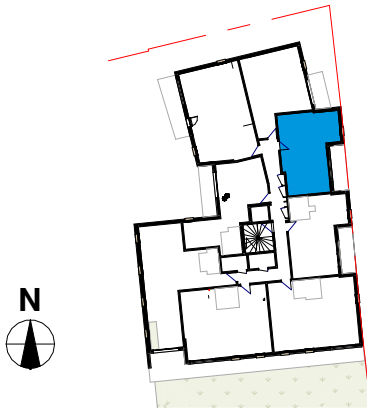

SURFACES HABITABLES EN M²

Séjour / Cuisine	22,26 m²
Chambre	13,51 m²
SDE / WC	4,94 m²
Entrée	3,19 m²
SURFACES HABITABLES	43,90 m²
Loggia	7,47 m²
SURFACES EXTERIEURES	7,47 m²

DATE : 26/06/2025

Indice:

