



RACINE PROVISOIRE

78b rue de la Gare
56 800 PLOERMEL

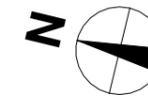

B107

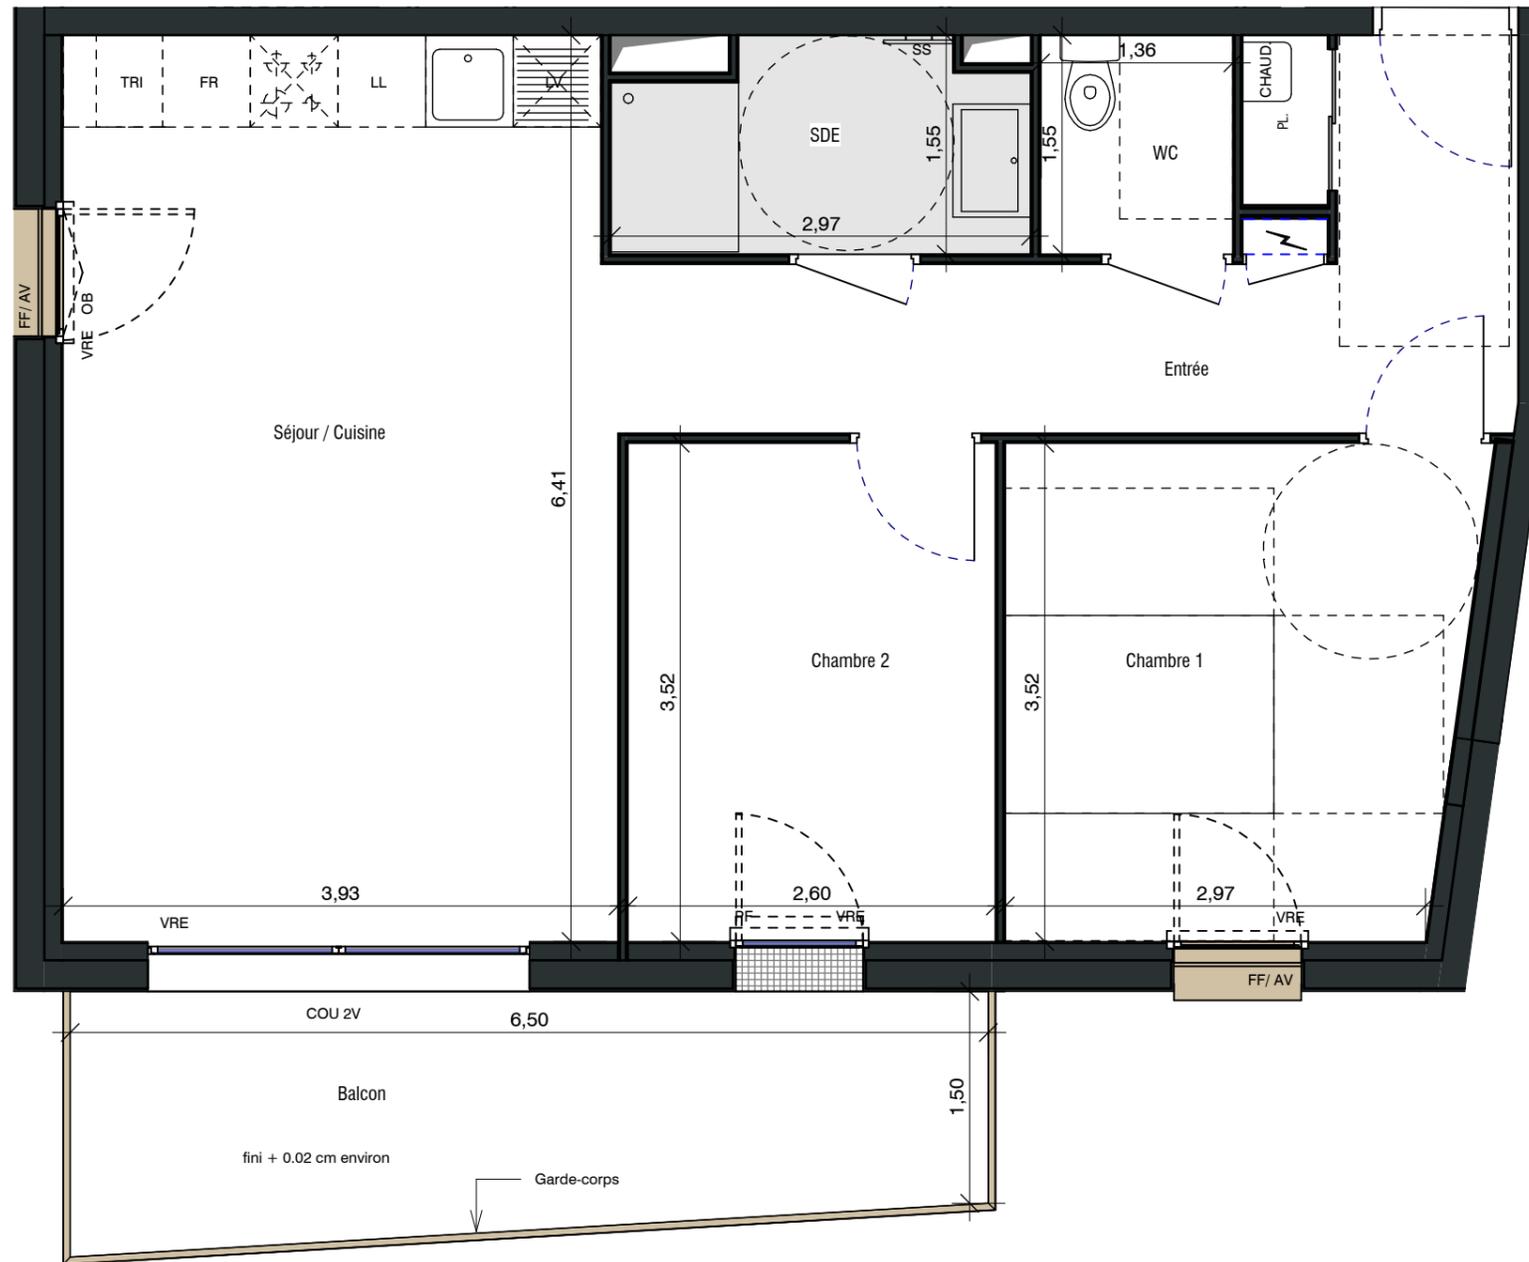

MAITRE D'OUVRAGE
SCCV PLOERMEL GARE
1 place de la Gare
35000 RENNES

APPARTEMENT n°B107

Niveau	Type	N° appartement
R+1	T3	B 107

PLAN DE LOCALISATION



SURFACES HABITABLES EN M²

Séjour / Cuisine	24,96 m²
Chambre 1	11,34 m²
Entrée	10,50 m²
Chambre 2	9,16 m²
SDE	4,16 m²
WC	2,11 m²
SURFACES HABITABLES	62,23 m²
Balcon	10,96 m²
SURFACES EXTERIEURES	10,96 m²

LEGENDE

FF	Fenêtre à la Française	VRE	Volet Roulant Electrique	LV	Lave-Vaisselle		Hauteur sous plafond réduite - environ 2.30m
COU 2V	Coulissant 2 vantaux	GC	Garde-Corps	LL	Lave-Linge		Retombée de poutre
PF	Porte Fenêtre	HSP	Hauteur sous Plafond	FR	Réfrigérateur		Tableau électrique
AM	Allège Maçonnée	CHAUD.	Chaudière	SS	Sèche-Serviette		
AV	Allège Vitrée	PL.	Placard	PV	Pare vue		



Les côtes, surfaces et hauteurs indiquées peuvent varier légèrement en fonction des impératifs de construction. Des modifications mineures de détails nécessaires pour des raisons d'ordre technique ou administratif pourront être apportées sur les plans. Seuls les plans déposés au rang des minutes du notaire font foi *

DATE : 26/06/2025

Indice:

