


RACINE PROVISOIRE

78b rue de la Gare
56 800 PLOERMEL

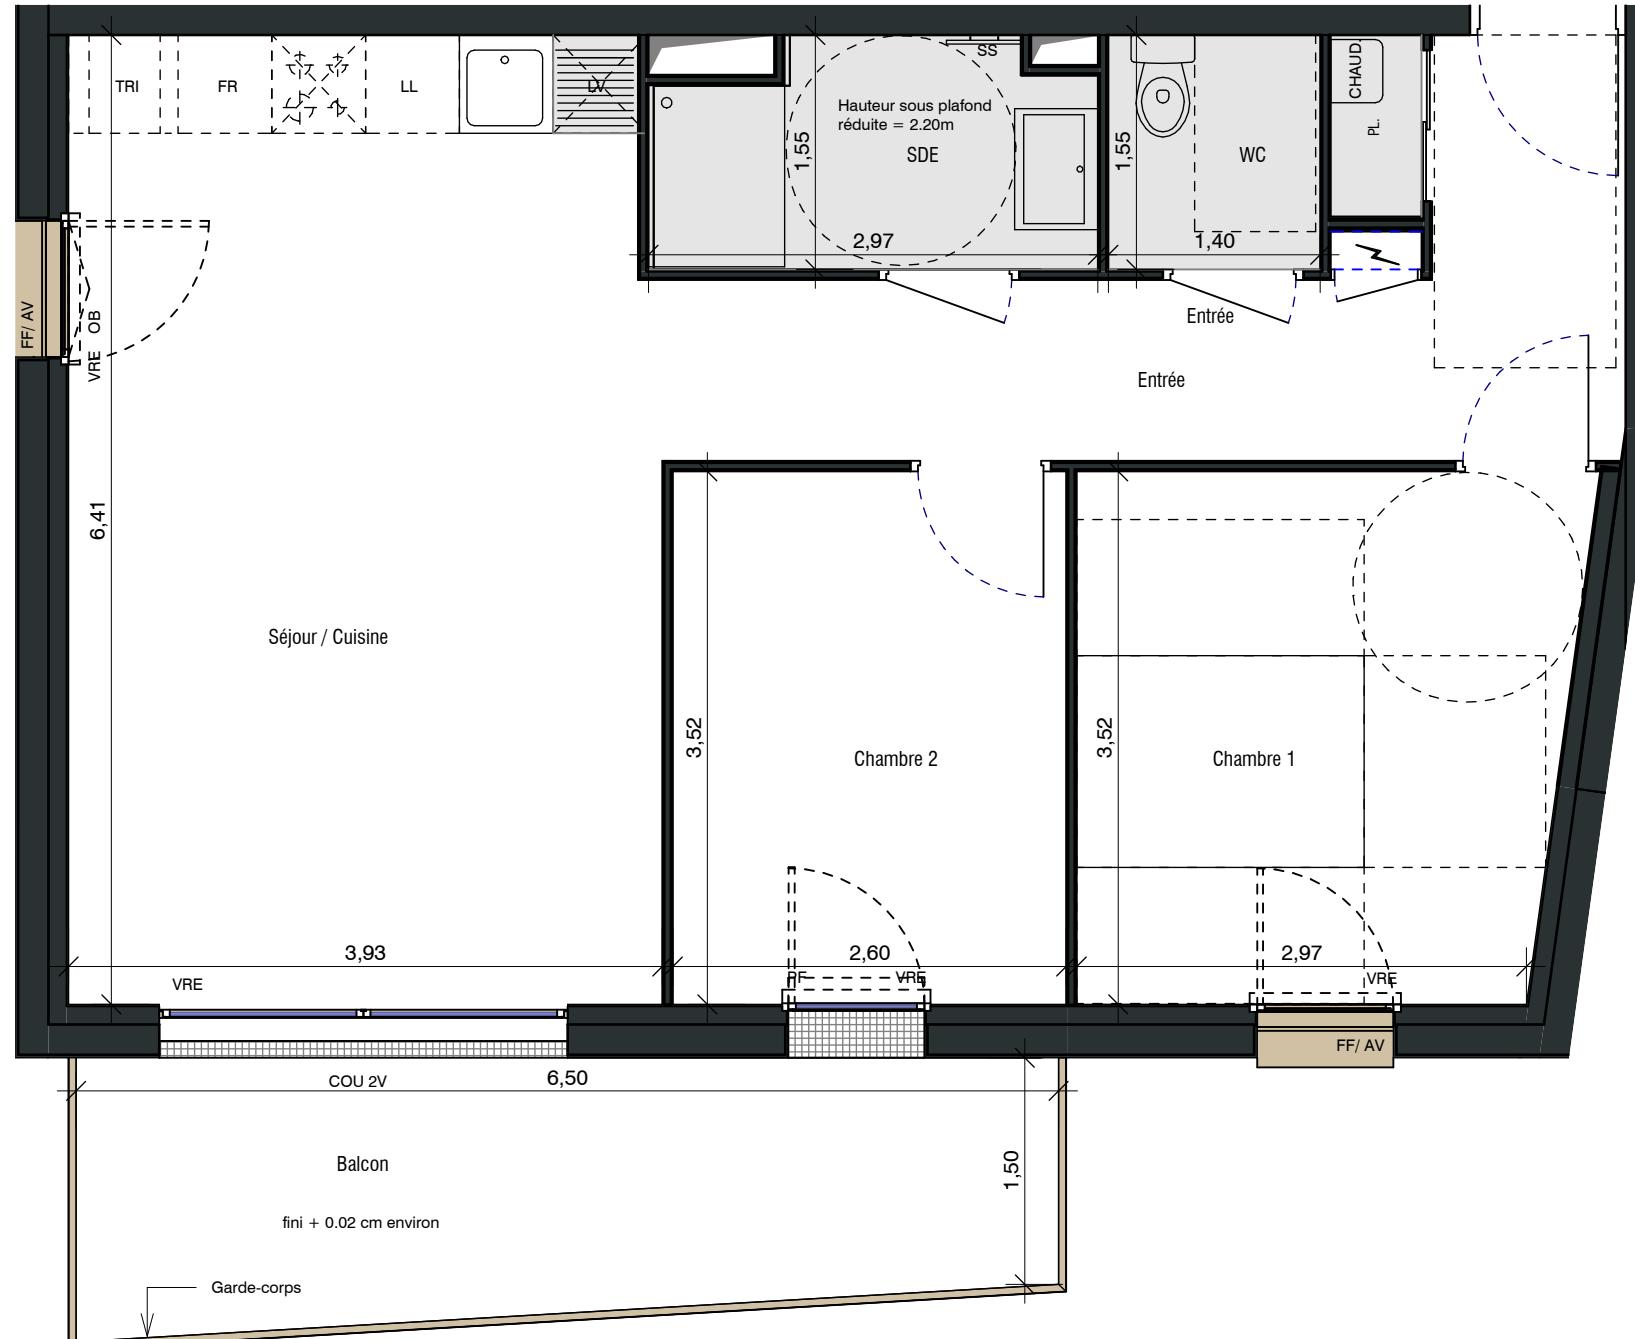

LEGENDE

FF	Fenêtre à la Française	VRE	Volet Roulant Electrique
COU 2V	Coulissant 2 vantaux	GC	Garde-Corps
PF	Porte Fenêtre	HSP	Hauteur sous Plafond
AM	Allège Maçonnée	CHAUD.	Chaudière
AV	Allège Vitrée	PL.	Placard

LV	Lave-Vaisselle
LL	Lave-Linge
FR	Réfrigérateur
SS	Sèche-Serviette
PV	Pare vue

	Hauteur sous plafond réduite - environ 2.30m
	Retombée de poutre
	Tableau électrique

Les cotes, surfaces et hauteurs indiquées peuvent varier légèrement en fonction des impératifs de construction. Des modifications mineures de détails nécessaires pour des raisons d'ordre technique ou administratif pourront être apportées sur les plans. Seuls les plans déposés au rang des minutes du notaire font foi."



MAITRE D'OUVRAGE


SCCV PLOERMEL GARE

1 place de la Gare
35000 RENNES

APPARTEMENT n°B307

Niveau	Type	N° appartement
R+3	T3	B 307

PLAN DE LOCALISATION

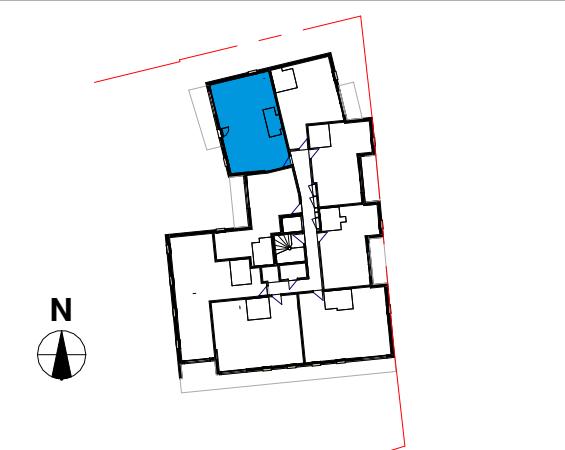

SURFACES HABITABLES EN M²

Séjour / Cuisine	24,90 m ²
Chambre 1	11,34 m ²
Entrée	10,50 m ²
Chambre 2	9,16 m ²
SDE	4,17 m ²
WC	2,17 m ²
SURFACES HABITABLES	62,24 m²

Balcon	10,95 m ²
SURFACES EXTERIEURES	10,95 m²

DATE : 26/06/2025

Indice:

**ATELIER
arcau**
URBANISTES & ARCHITECTES ASSOCIÉS