


# RACINE PROVISOIRE

78b rue de la Gare  
56 800 PLOERMEL

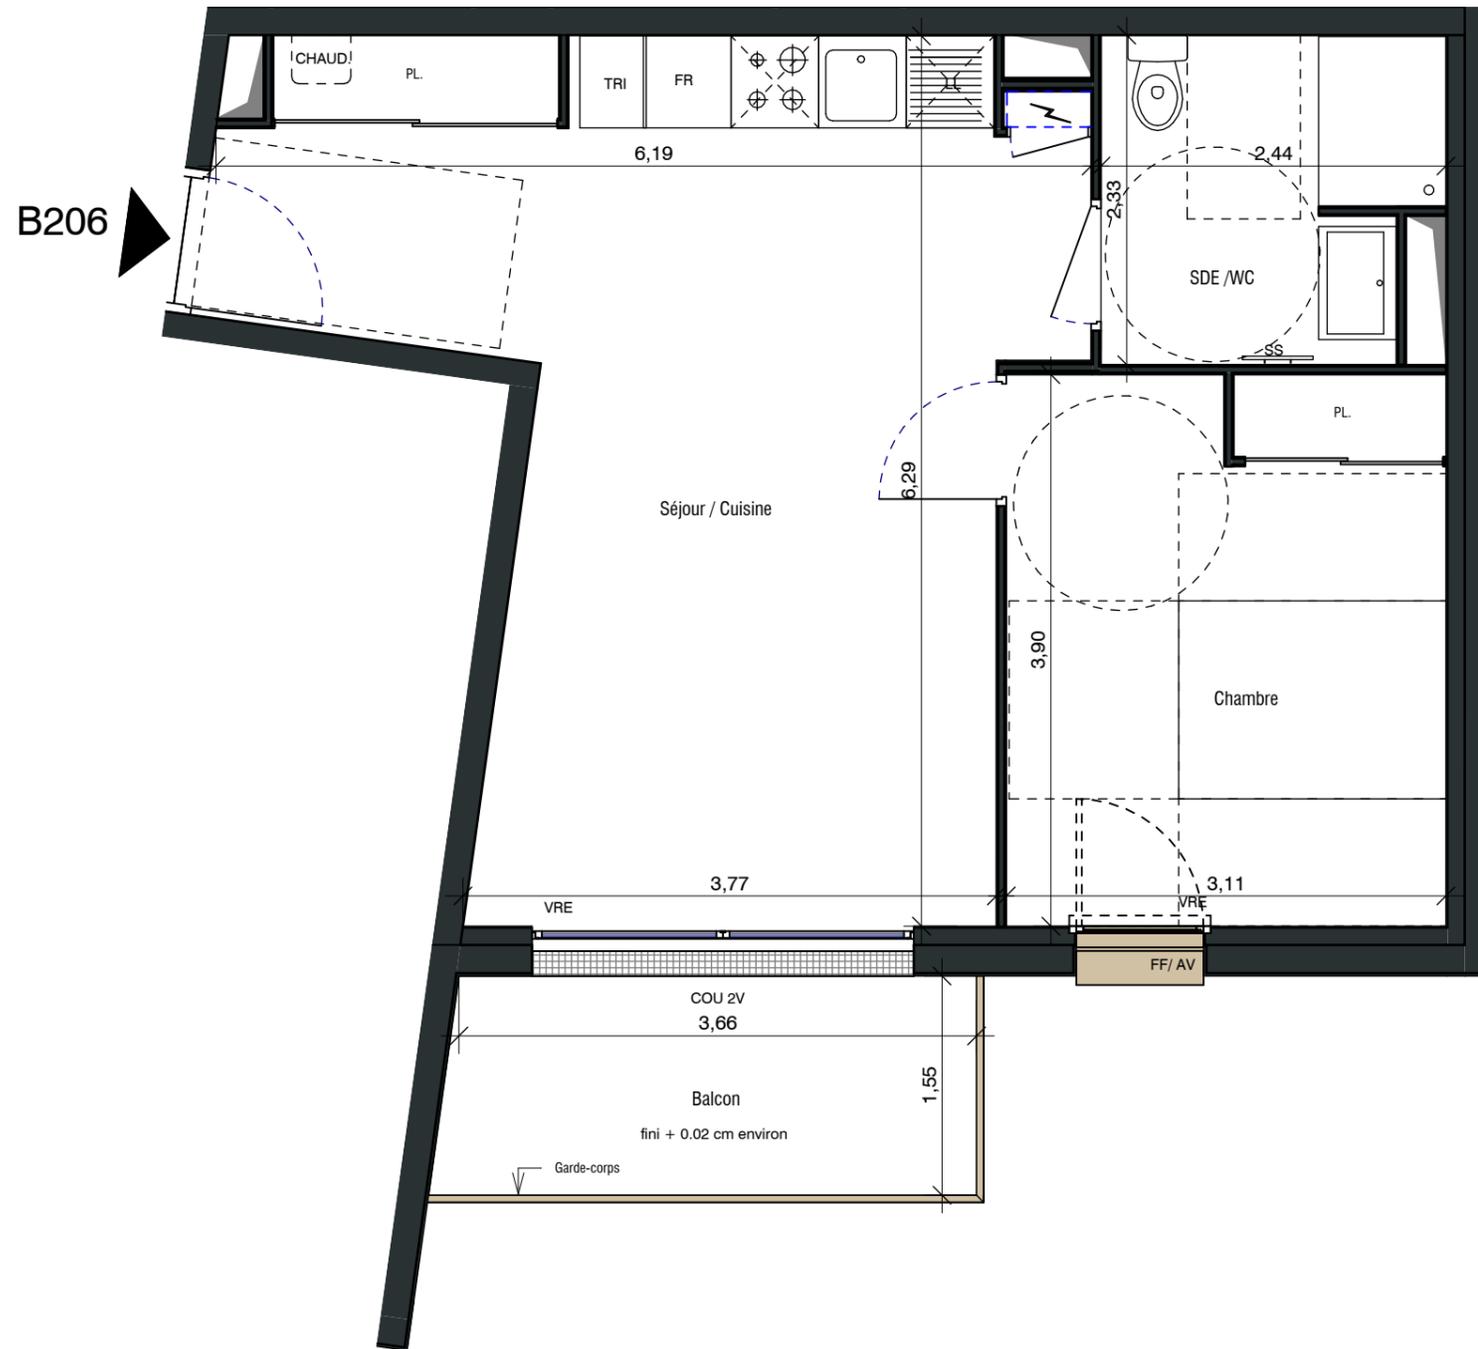


MAITRE D'OUVRAGE  
**SCCV PLOERMEL GARE**  
1 place de la Gare  
35000 RENNES

## APPARTEMENT n°B206

| Niveau | Type | N° appartement |
|--------|------|----------------|
| R+2    | T2   | B 206          |

### PLAN DE LOCALISATION

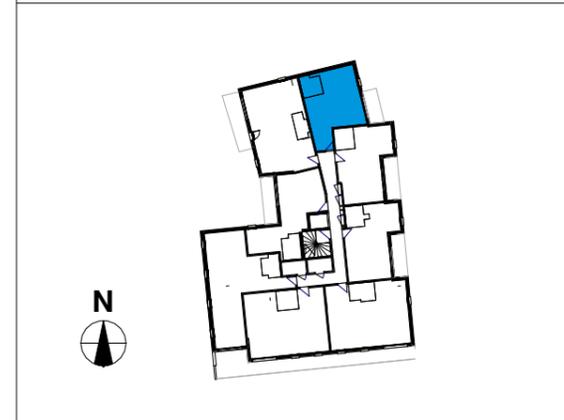

### SURFACES HABITABLES EN M²

|                             |                 |
|-----------------------------|-----------------|
| Séjour / Cuisine            | 22,19 m²        |
| Chambre                     | 12,08 m²        |
| SDE / WC                    | 5,26 m²         |
| Entrée                      | 5,23 m²         |
| <b>SURFACES HABITABLES</b>  | <b>44,76 m²</b> |
| Balcon                      | 5,86 m²         |
| <b>SURFACES EXTERIEURES</b> | <b>5,86 m²</b>  |

### LEGENDE

|        |                        |        |                          |    |                 |  |  |
|--------|------------------------|--------|--------------------------|----|-----------------|--|--|
| FF     | Fenêtre à la Française | VRE    | Volet Roulant Electrique | LV | Lave-Vaisselle  |  | Hauteur sous plafond réduite - environ 2.30m |
| COU 2V | Coulissant 2 vantaux   | GC     | Garde-Corps              | LL | Lave-Linge      |  | Retombée de poutre                           |
| PF     | Porte Fenêtre          | HSP    | Hauteur sous Plafond     | FR | Réfrigérateur   |  | Tableau électrique                           |
| AM     | Allège Maçonnée        | CHAUD. | Chaudière                | SS | Sèche-Serviette |  |  |
| AV     | Allège Vitrée          | PL.    | Placard                  | PV | Pare vue        |  |  |



Les côtes, surfaces et hauteurs indiquées peuvent varier légèrement en fonction des impératifs de construction. Des modifications mineures de détails nécessaires pour des raisons d'ordre technique ou administratif pourront être apportées sur les plans. Seuls les plans déposés au rang des minutes du notaire font foi \*

DATE : 14/02/2024

Indice:

**ATELIER**  
**ARCAU**  
URBANISTES & ARCHITECTES ASSOCIES