

La Résidence

NEOS



rue Eugène Pottier
35000 RENNES

PF	porte-fenêtre un ou deux vantaux
OB/AV	fenêtre oscillo-battante sur allège vitrée
2V/AP	fenêtre 2 vantaux sur allège pleine
VR	volet roulant
TE	tableau électrique
LL	lave-linge
OPTION EVIER	meuble-évier et crédence en option
LV	lave-vaisselle
CUIS	cuisson
R*	réfrigérateur
nourr EC	nourrice et comptage eau chaude
soffite	soffite/faux-plafond courant haut. 2,2m
hsfp 2,1m	soffite/faux-plafond haut. différente
AIR	unité suspendue air chaud PAC

SCCV CLEUNAY-E.POTTIER

NEOS

Logement n° : **B501**
Niveau : **R+5**
Type : **T2**

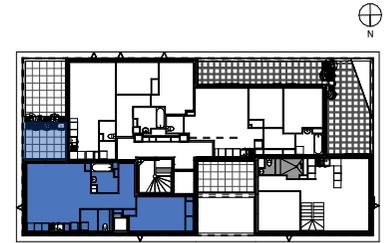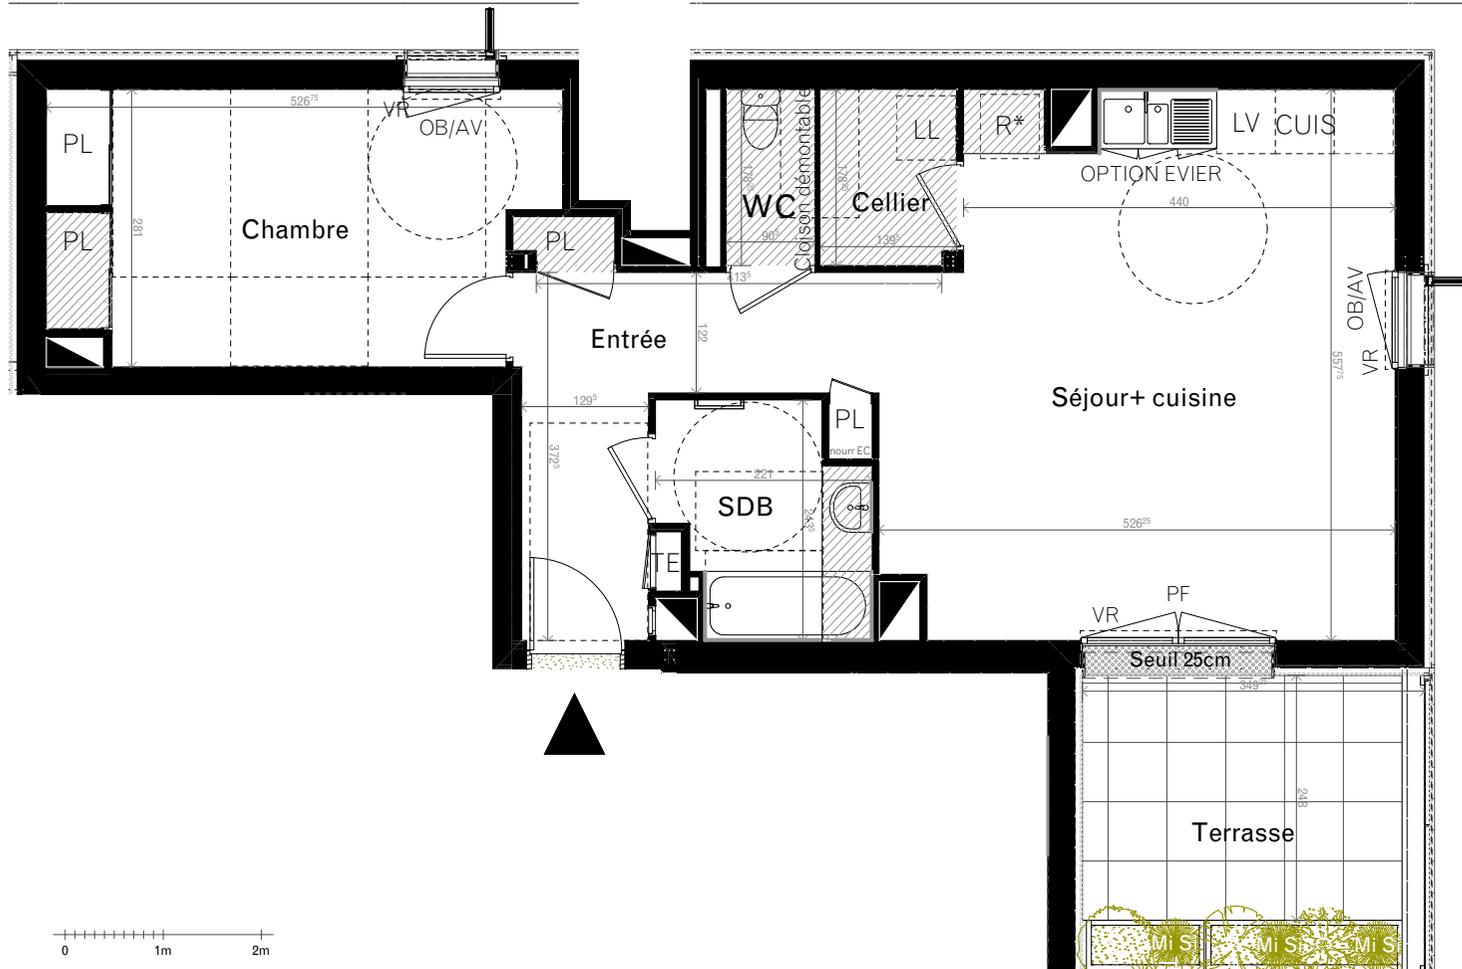

Surfaces habitables en m²

Entrée + PL	8,6
Séjour-cuisine	27,0
Chambre + PL	13,5
Cellier	2,5
SDB	4,5
WC	1,6
Total surfaces habitables	57,7 m²

Terrasse	10,4
Total surfaces annexes	10,4 m²

Pour l'acquéreur :

Pour : **SCCV CLEUNAY-E.POTTIER**

Provisoire

Date : 27/03/2024

Indice 4

CHZX
CHOUZOUX ARCHITECTURE

NOTA : ce plan reflète un état de principe pouvant être modifié en cours de chantier pour des raisons techniques, sachant que ces dispositions ne peuvent être opposées à l'architecte. Celui-ci n'ayant aucun lien de droit avec l'acquéreur. Les équipements de cuisine ne sont pas contractuels, leur position est indicative. Les canalisations, radiateurs et équipements électriques ne sont pas figurés. Pour des raisons techniques ou administratives, des modifications pourront être apportées à ce plan