TREVENEUC

"Le Coteau de TOURNEBRIDE"

PLAN DU LOT n°16

Section C n°

PROJET

Surface du lot : 626 m²
Surface de plancher maximale : 305 m²

LEGENDE

- Limite de parcelle
- Limite de zone constructible
- Emplacement indicatif des abris de jardin
- Places de Stationnement Accès préconisé
- Pavage béton emplacement containers poubelle
- Evergreen ou similaire
- Mélange Terre-Pierres sur parkings communs et sentier piéton
- Zone d'engazonnement
- Haies bocagères multi essences
- Arbre
- Talus planté à créer, Hors lot
- Potelets
- Borne O.G.E
- Piquet Bois
- 3.00 Cotation Périmétrique

Vue d'ensemble (sans échelle)

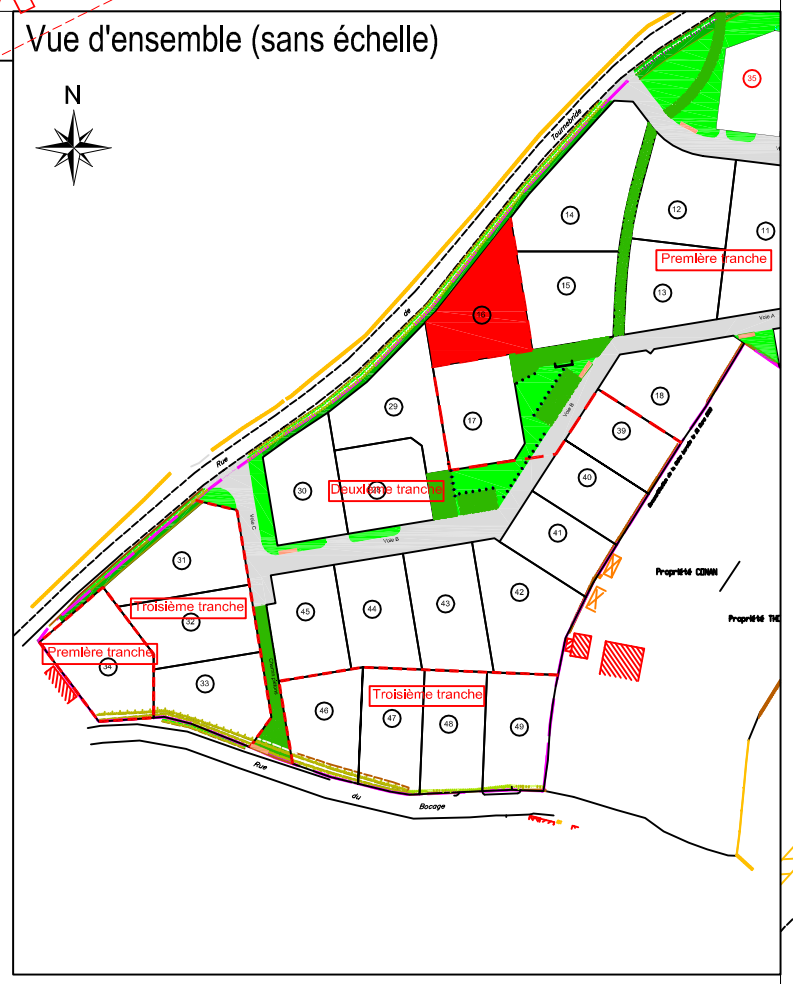

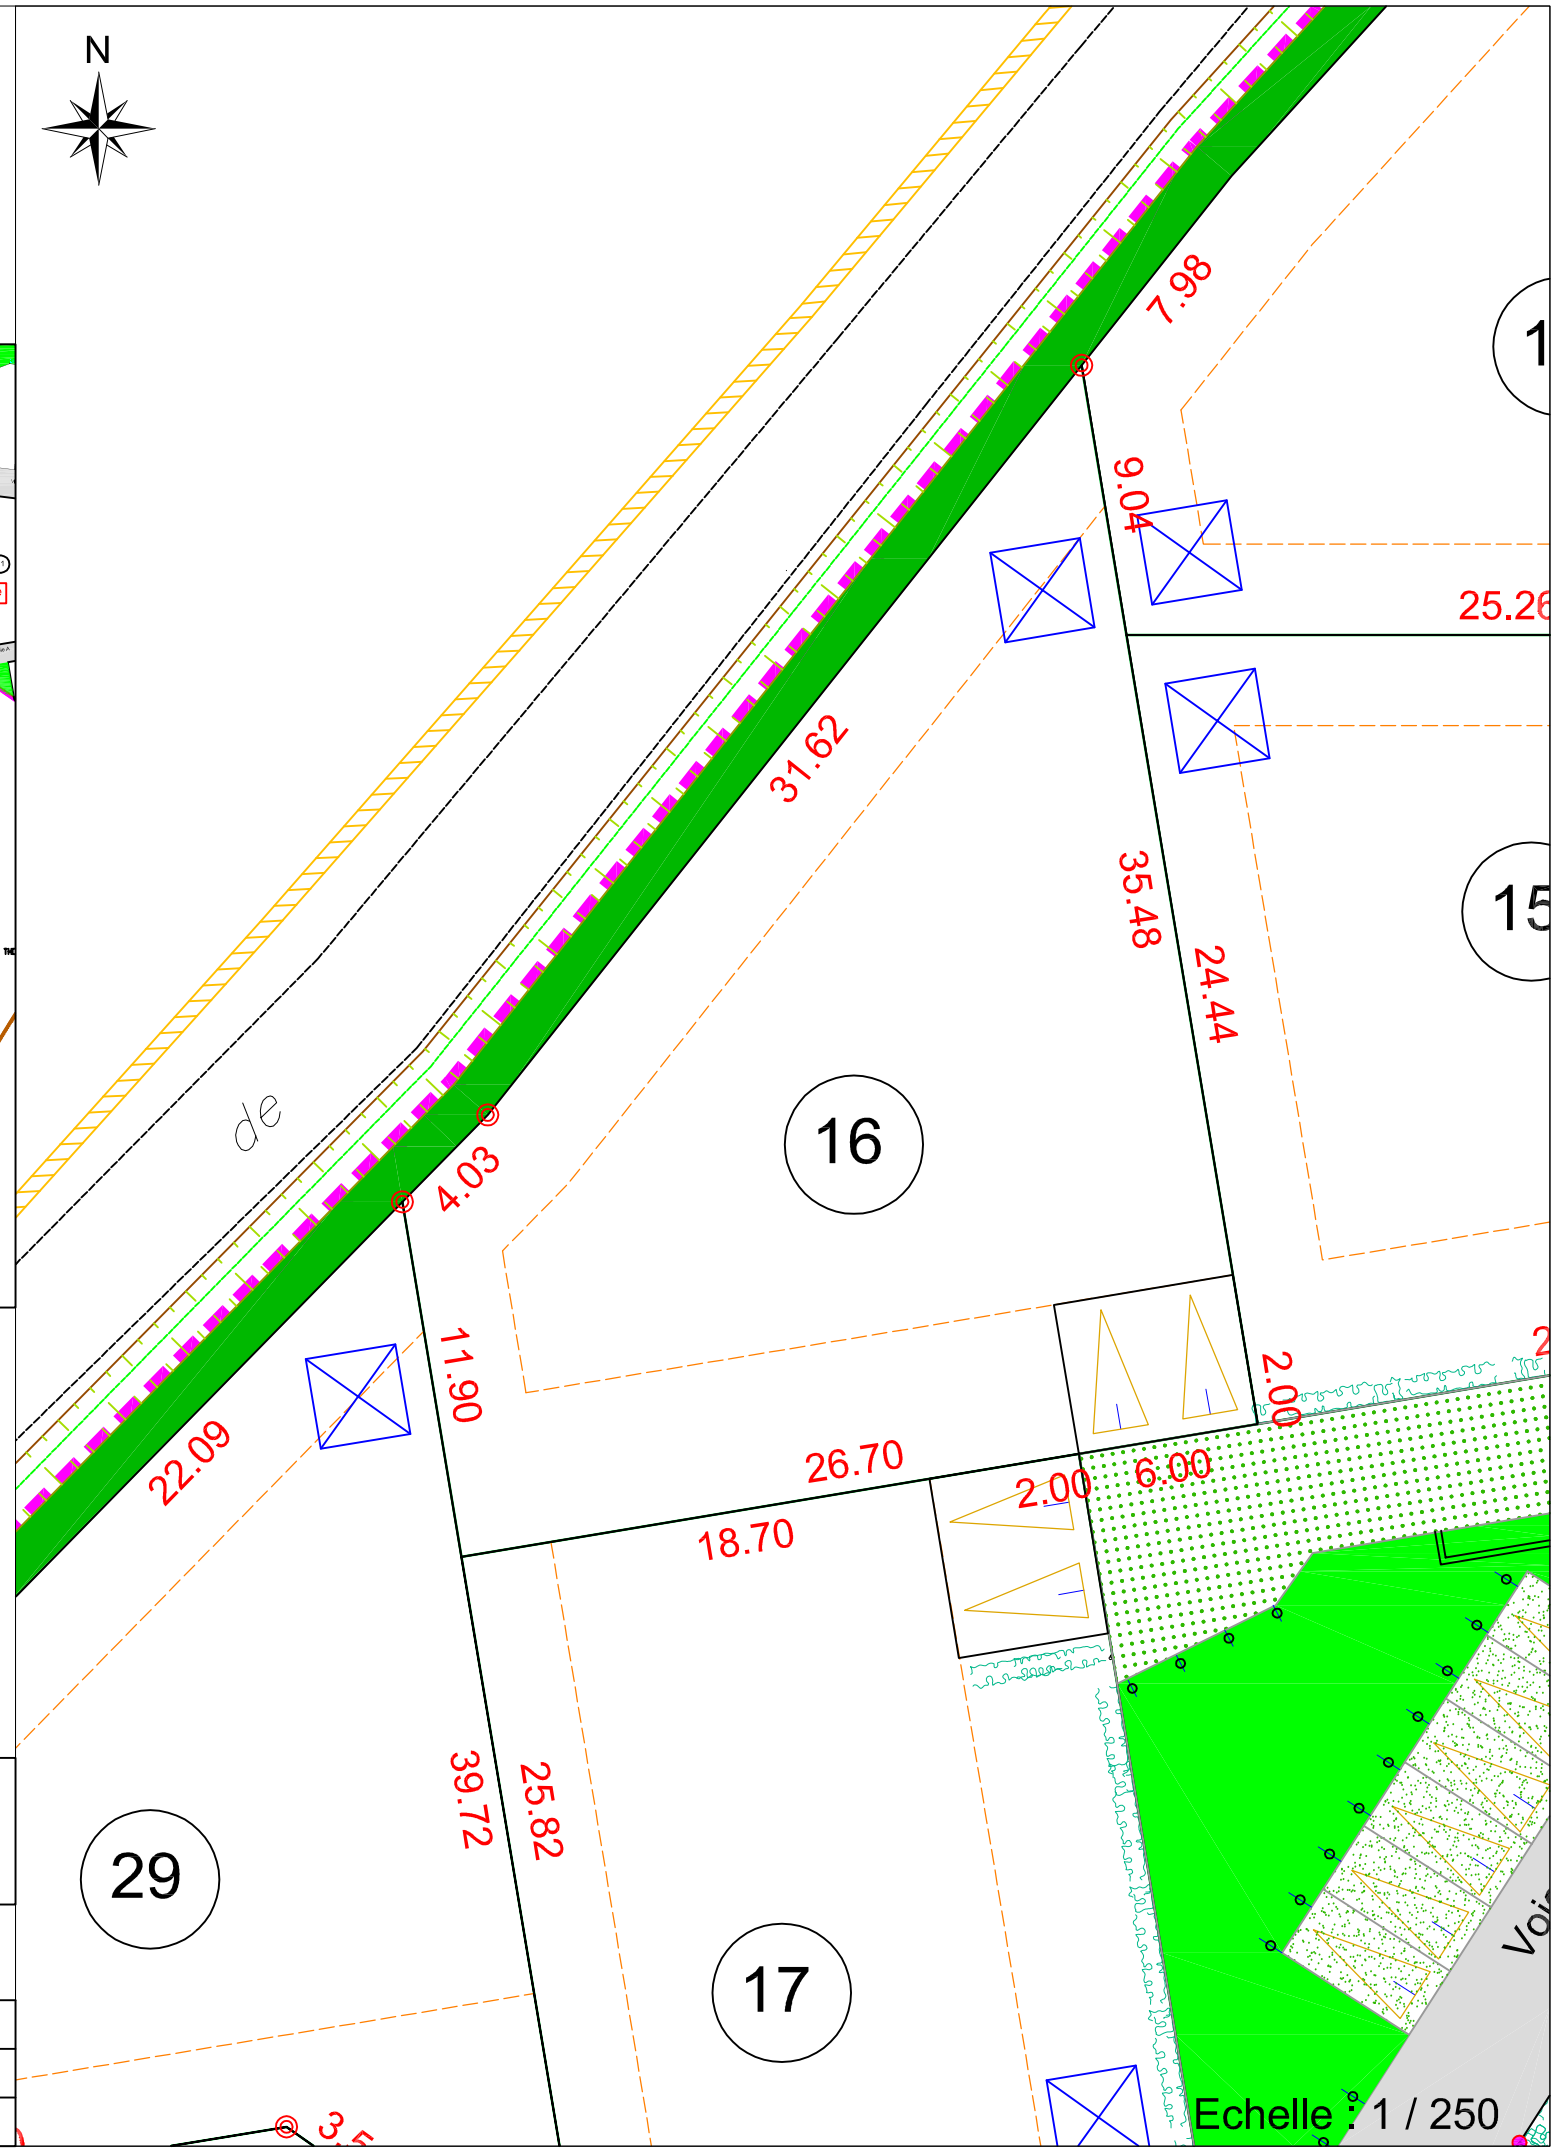

Nota 1 : Les cotes et superficies sont indicatives, celles-ci ne seront définitives qu'après bornage.

Nota 2: Les emplacements des citerneaux, coffrets et murets techniques n'ont pas fait l'objet d'un relevé et sont issus des plans projet.

Plan selon Permis d'aménager et ses modificatifs
N° PA 022 377 08 Q 0001
Délivré le : 29/04/2009, 31/12/2009, 24/06/2010, 18/02/2011, 20/12/2011 et le 12/08/2016

AMENAGEMENTS & TERRITOIRES
A&T ouest
GEOMETRE - EXPERT
6 route de Kerbost - ZI de GRACES
22 200 GUINGAMP
tel : 02 96 43 77 44 - fax : 02 96 21 09 58
e-mail : guingamp@at-ouest.com

Modifié le :	
Date : Octobre 2017	
Dossier N° : GP6342_modif5	